

Krycí list rozpočtu v EUR

Stavba :

Miesto:

JKSO :

Rozpočet:

Symvol:

Dňa:

Zmluva č.:

Odberaťel: Obecny úrad Drienovec

Dodávateľ:

Projektant:

IČO:

DČ:

IČO:

DČ:

IČO:

DČ:

A ZRN			B			C		
konštrukcie a práce			IN - Individuálne náklady			NUS - náklady umiestnenia stavby		
materiál			6			11		
spolu ZRN			Práce nadčas			Zariadenie slaveniska		
1	HSV:		7	Musíme vyplniť		12	Prevádzkové výhry	
2	PSV:		8	Bez pevných podlahy		13	Stlažené podmienky	
3	MDE:		9			14		
4	inč:		10	Súčet riadkov 6 až 9:		15	Súčet riadkov 11 až 14:	
5	Súčet:							
projektant, rozpočtár, cenár			dodávateľ, zhotoviteľ			ON - ostatné náklady		
dátum:			dátum:			16		
podpis:			podpis:			Ostatné náklady uvedené v rozpočte		
pečaťka:			pečaťka:			17		
						Inžinierska činnosť		
						18		
						Projektové práce		
						19		
						20		
						Súčet riadkov 16 až 19:		
						E		
						Celkové náklady		
						21		
						Súčet riadkov 5, 10, 15 a 20:		
						22		
						DPH 20% z:		
						23		
						DPH 0% z:		
						24		
						Súčet riadkov 21 až 23:		
						F		
						Odpočet - prípočet		

dátum:

podpis:

pečaťka:

odberateľ, obstarávateľ

podpis:

pečaťka:

projektant, rozpočtár, cenár

podpis:

pečaťka:

dodávateľ, zhotoviteľ

dátum:

podpis:

pečaťka:

odberateľ, obstarávateľ

podpis:

pečaťka:

ON - ostatné náklady

16

Ostatné náklady uvedené v rozpočte

17

Inžinierska činnosť

18

Projektové práce

19

20

Súčet riadkov 16 až 19:

E

Celkové náklady

21

Súčet riadkov 5, 10, 15 a 20:

22

DPH 20% z:

23

DPH 0% z:

24

Súčet riadkov 21 až 23:

F

Odpočet - prípočet

Odberteľ:
Projektant:
Dodávateľ:

Špecifikoval:
JKSO :
Dátum:

Stavba : Oplotenie - Drienovec

Rekapitulácia rozpočtu v EUR

Popis položky, stavebného diela, remesla	Konštrukcie a práce	Špecifikovaný materiál	Súčtu	Hmotnosť v tonách		Súč' v tonách	
				Súčtu	Sprtu	Súč' v tonách	Sprtu
1 - ZEMNÉ PRÁCE	0,00	0,00	0,00			0,00000	0,000
3 - ZVISLÉ A KOMPLEXNÉ KONŠTRUKCIE	0,00	0,00	0,00			110,54849	0,000
4 - VODOTOČNÉ KONŠTRUKCIE	0,00	0,00	0,00			10,30903	0,000
5 - ÚPRAVY PLOCHOV, PODLAHY, VYPLENE	0,00	0,00	0,00			6,29943	0,000
PRÁCE A DODÁVKY HSV spol.	0,00	0,00	0,00			127,15694	0,000
754 - Konštrukčné klanipiarne	0,00	0,00	0,00			1,23039	0,000
PRÁCE A DODÁVKY PSV spol.	0,00	0,00	0,00			1,23039	0,000
Za rozpočet celkom	0,00	0,00	0,00			128,38733	0,000

Odberateľ: Obecný úrad Drienovec
Projektant:
Dodávateľ:

Spracovať:
JKSO :
Dátum:

Stavba : Oplotenie - Drienovec


Prehľad rozpočtových nákladov v EUR

Por. číslo	Kód cenilka	Kód položky	Popis položky, stavebného dielu, remesla, výkaz-výmer	Množstvo výmera	Merná jednotka	Jednotková cena	Konštrukcie a práce	Specifikovaný materiál	Spolu	Hmotnosť v tonách		Súč v jednotková
PRÁCE A DODÁVKY HSY												
1 - ZEMNÉ PRÁCE												
1	272	13220-1101	Hĺbenie rýh šírka do 60 cm v hĺb. tr. 3 do 100 m3	7,000	m3		0,00		0,00			
2	272	13220-1109	Príprava na bezpečnosť hĺbky tr. 3 v rýbach š. do 60 cm	7,000	m3		0,00		0,00			
3	272	13221-1101	Hĺbenie rýh šírka do 60 cm v hĺb. tr. 3 rýhmi	5,600	m3		0,00		0,00			
4	232	16220-6111	Vodovodné prostriedenie zozem	7,000	m3		0,00		0,00			
				1 - ZEMNÉ PRÁCE spolu	0,00		0,00		0,00			0,00000
3 - ZVISLÉ A KOMPLETNÉ KONŠTRUKCIE												
5	011	31127-2201	Námiro nános z betónových námiro PREMAG DT20 tr. 200mm s výškou C16/20	26,250	m3		0,00		0,00			2,29754 60,31043
6	011	31127-2204	Námiro nános z betónových námiro PREMAG DT40 tr. 400mm s výškou C16/20	23,300	m3		0,00		0,00			2,15614 50,23806
				3 - ZVISLÉ A KOMPLETNÉ KONŠTRUKCIE spolu	0,00		0,00		0,00			110,54849
4 - VODOROVNÉ KONŠTRUKCIE												
7	011	41735-1113	Stužkové pásy a vosky zo železobetónu tr. C16/20	4,200	m3		0,00		0,00			2,42103 10,16833
8	011	41735-1115	Desenie štúžujúcich pásov a voskov žltolivene	42,000	m2		0,00		0,00			0,00035 0,14070
9	011	41735-1116	Desenie štúžujúcich pásov a voskov odlihanie	42,000	m2		0,00		0,00			0,00035 0,14070
				4 - VODOROVNÉ KONŠTRUKCIE spolu	0,00		0,00		0,00			10,30903
6 - ÚPRAVY POVRCHOV, PODLAHY, VÝPLNE												
10	011	61248-1119	Podlahové vrst. alebo vrst. stien a ústajúcich plach štukocementovou mrežkou	367,500	m2		0,00		0,00			0,00033 0,12128
11	011	62140-6141	Penetr. vonk podhl. CEMIX akrylát a silikon ASN c farebná pod omietky ušachtile, pastovité, akrylát. silikon, farby	367,500	m2		0,00		0,00			0,00023 0,08453

Prehľad rozpočtových nákladov v EUR

Por. číslo	Kód cenika	Kód položky	Popis položky, stavebného dielu, remesla, výkaz-výmer	Množstvo výmera	Merná jednotka	Jednotková cena	Konštrukcie a práce	Specifikovaný materiál	Spolu	Hmotnosť v tonách	Spolu	Súčet jednotková
12	011	62140-6623	Omrakta vonk. podlahov CEMIX ušľachtlá posyvká strieľková ARc, výstavba fasáda štála I. Enl. 25 kg/mr. 3 mm	262,500	m2	0,00			0,00	0,00409	1,07363	
13	011	62142-1111	Omrakta vonk. podlahov vápenná hmla nezabrá	100,000	m2	0,00			0,00	0,04369	4,36900	
14	011	62246-5112	Omrakta vonk. stien Tefalova Term-Merakl imitativné zrná striehozrná	105,000	m2	0,00			0,00	0,00620	0,65100	
15	011	62999-4006	Plechová hmla Al 100x100 mm s škrupou 6 - ÚPRAVY POUVRCHOV, PODLAHY, VÝPLNE spolu	210,000	m	0,00	0,00	0,00	0,00	0,00	6,29943	
			PRÁCE A DODÁVKY HSV spolu	0,000		0,00	0,00	0,00	0,00		127,15694	
PRÁCE A DODÁVKY PSV												
764 - Konštrukcie klamparske												
16	764	76461-1202	Klamp. PZ hr. 0,55 oplechovanie stiech plotov	42,000	m2	0,00			0,00	0,00678	0,24276	
17	MAT	138 146530	Plech oceľ hl. pozink. 275 g/m2 11331 20 0,55x1000x2000 mm	0,980	l			0,00	0,00	1,00000	0,98000	
18	764	76461-1203	Úprava alupnickéj kovanej brány osadenej v okrasnom muľne z lomového kameňa	1,000	sub	0,00			0,00	0,00763	0,00763	
			764 - Konštrukcie klamparske spolu:	0,00		0,00	0,00	0,00	0,00		1,23039	
			PRÁCE A DODÁVKY PSV spolu:	0,00		0,00	0,00	0,00	0,00		1,23039	
			Za rozpočet celkom	0,00		0,00	0,00	0,00	0,00		128,38733	

Oplozenie – Situația m 1:500

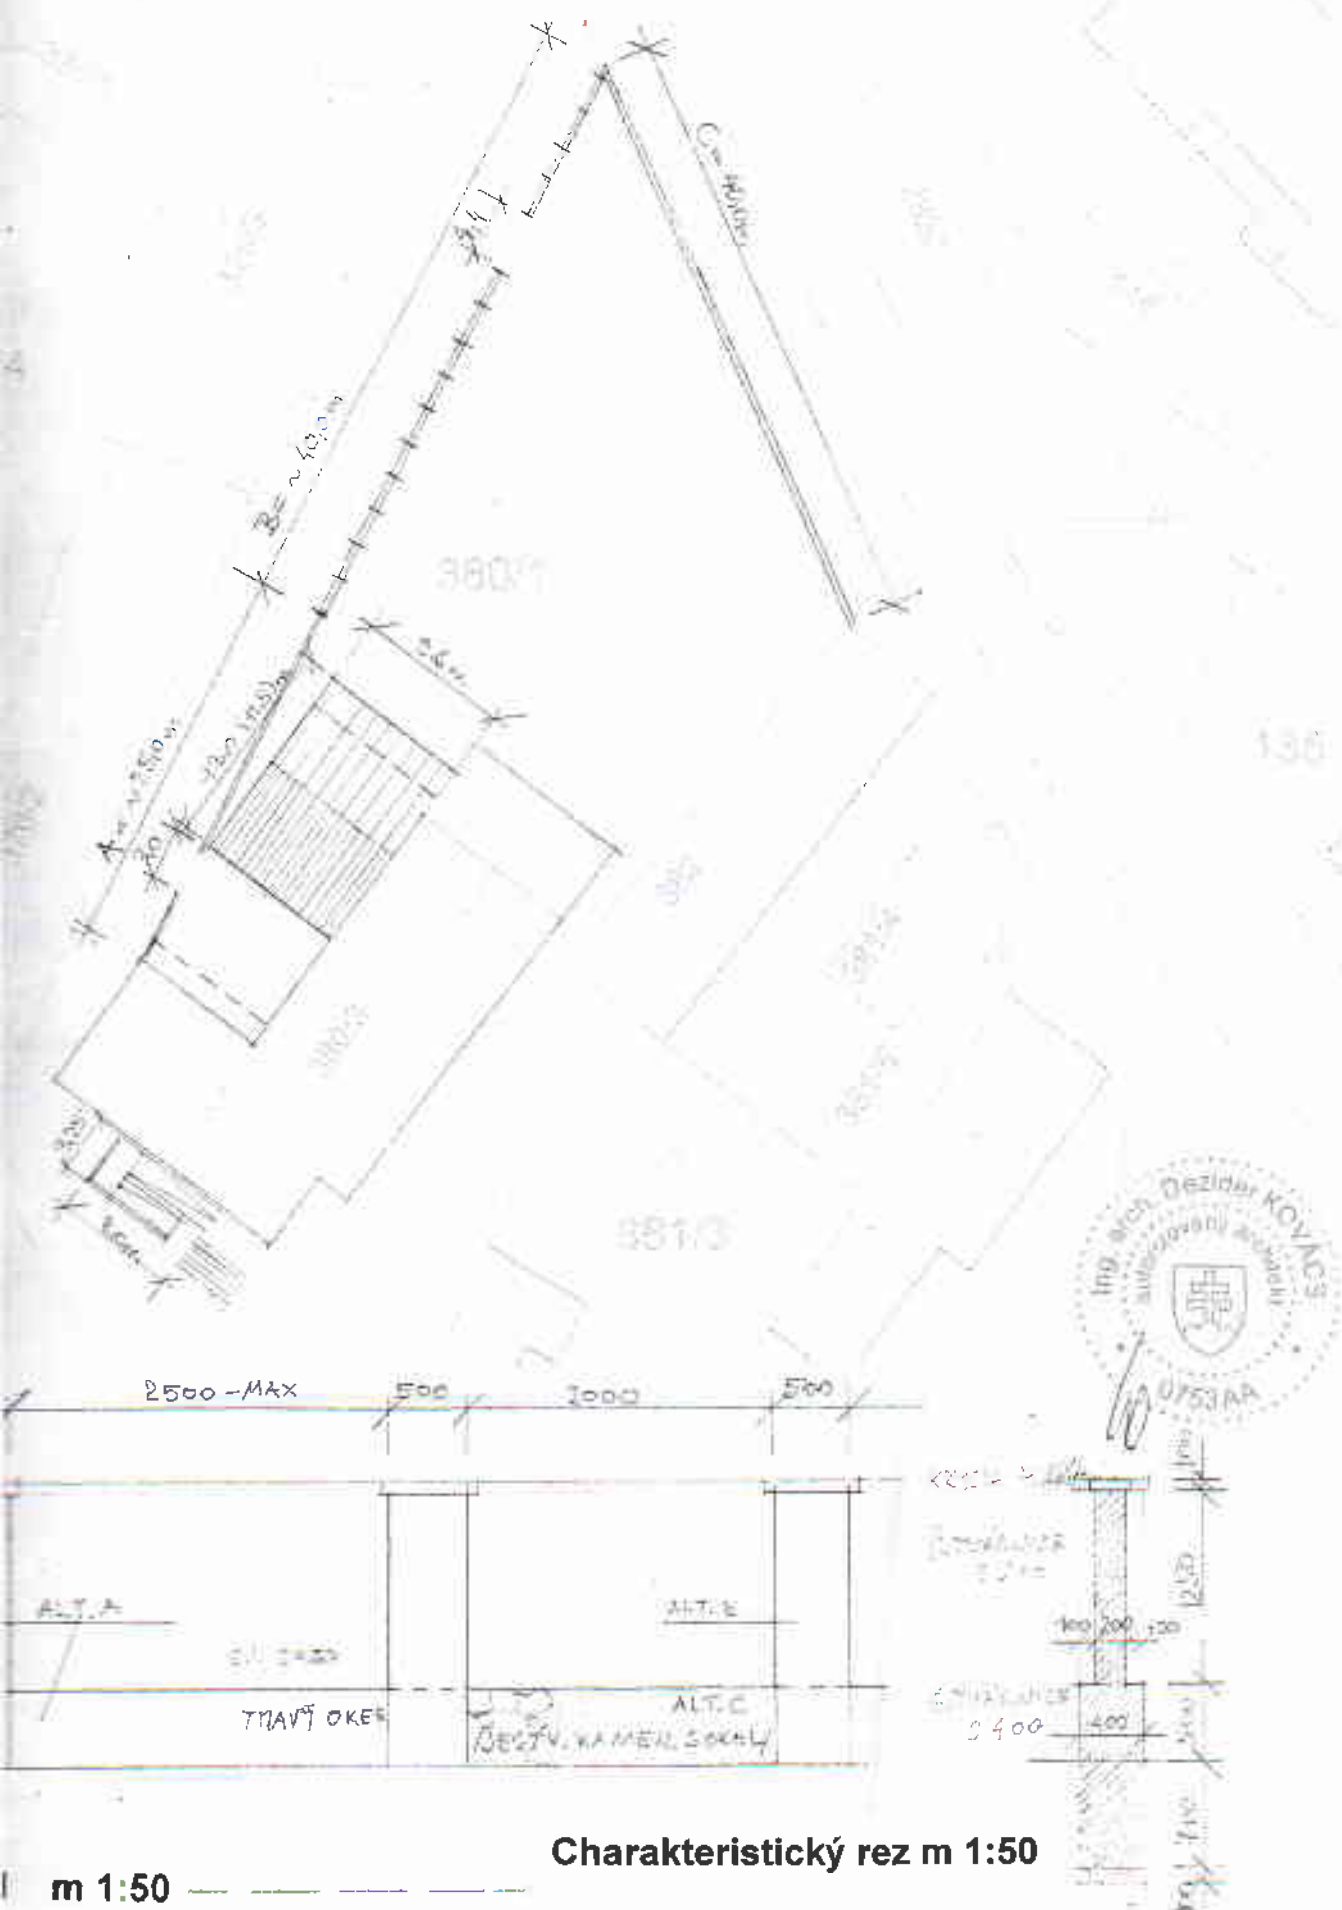

Charakteristický rez m 1:50

m 1:50