


územný plán obce DRIENOVEC

stav	návrh	hranica katastrálneho územia	stav	technické a hygienické ochranné pásma
[Symbol]	[Symbol]	plochy a objekty občianskej vybavenosti	[Symbol]	prívodné potrubie vodovodu
[Symbol]	[Symbol]	plochy a objekty rodinnej zástavby	[Symbol]	zásobné potrubie vodovodu
[Symbol]	[Symbol]	plochy a objekty bytovej zástavby	[Symbol]	prečerpávacia stanica
[Symbol]	[Symbol]	transformované hospodárske objekty na objekty logistiky	[Symbol]	vodojem
[Symbol]	[Symbol]	plochy technickej vybavenosti a statickej dopravy	[Symbol]	OP I. vodárenského zdroja
[Symbol]	[Symbol]	plochy pre výrobu a výrobné služby	[Symbol]	vzdušné elektrické 22 kV VN vedenie
[Symbol]	[Symbol]	hospodárske objekty a garáže	[Symbol]	vzdušné elektrické 22 kV VN vedenie navrhované
[Symbol]	[Symbol]	plochy športu a športových zariadení	[Symbol]	trafostanice murované stav
[Symbol]	[Symbol]	plochy cintorína	[Symbol]	trafostanice murované stav / návrh
[Symbol]	[Symbol]	verejná zeleň	[Symbol]	trasa VTL plynu
[Symbol]	[Symbol]	plochy lesa	[Symbol]	regulačná stanica plynu
[Symbol]	[Symbol]	cesta I. triedy	[Symbol]	trasa kanalizačného zberača
[Symbol]	[Symbol]	cesty II.a III. triedy	[Symbol]	ČOV
[Symbol]	[Symbol]	rychlостná komunikácia R2-návrh	[Symbol]	železničná stanica a trasa železnice
[Symbol]	[Symbol]	cyklistickej trasy	[Symbol]	vysokorychlостná železničná trať-výhľad

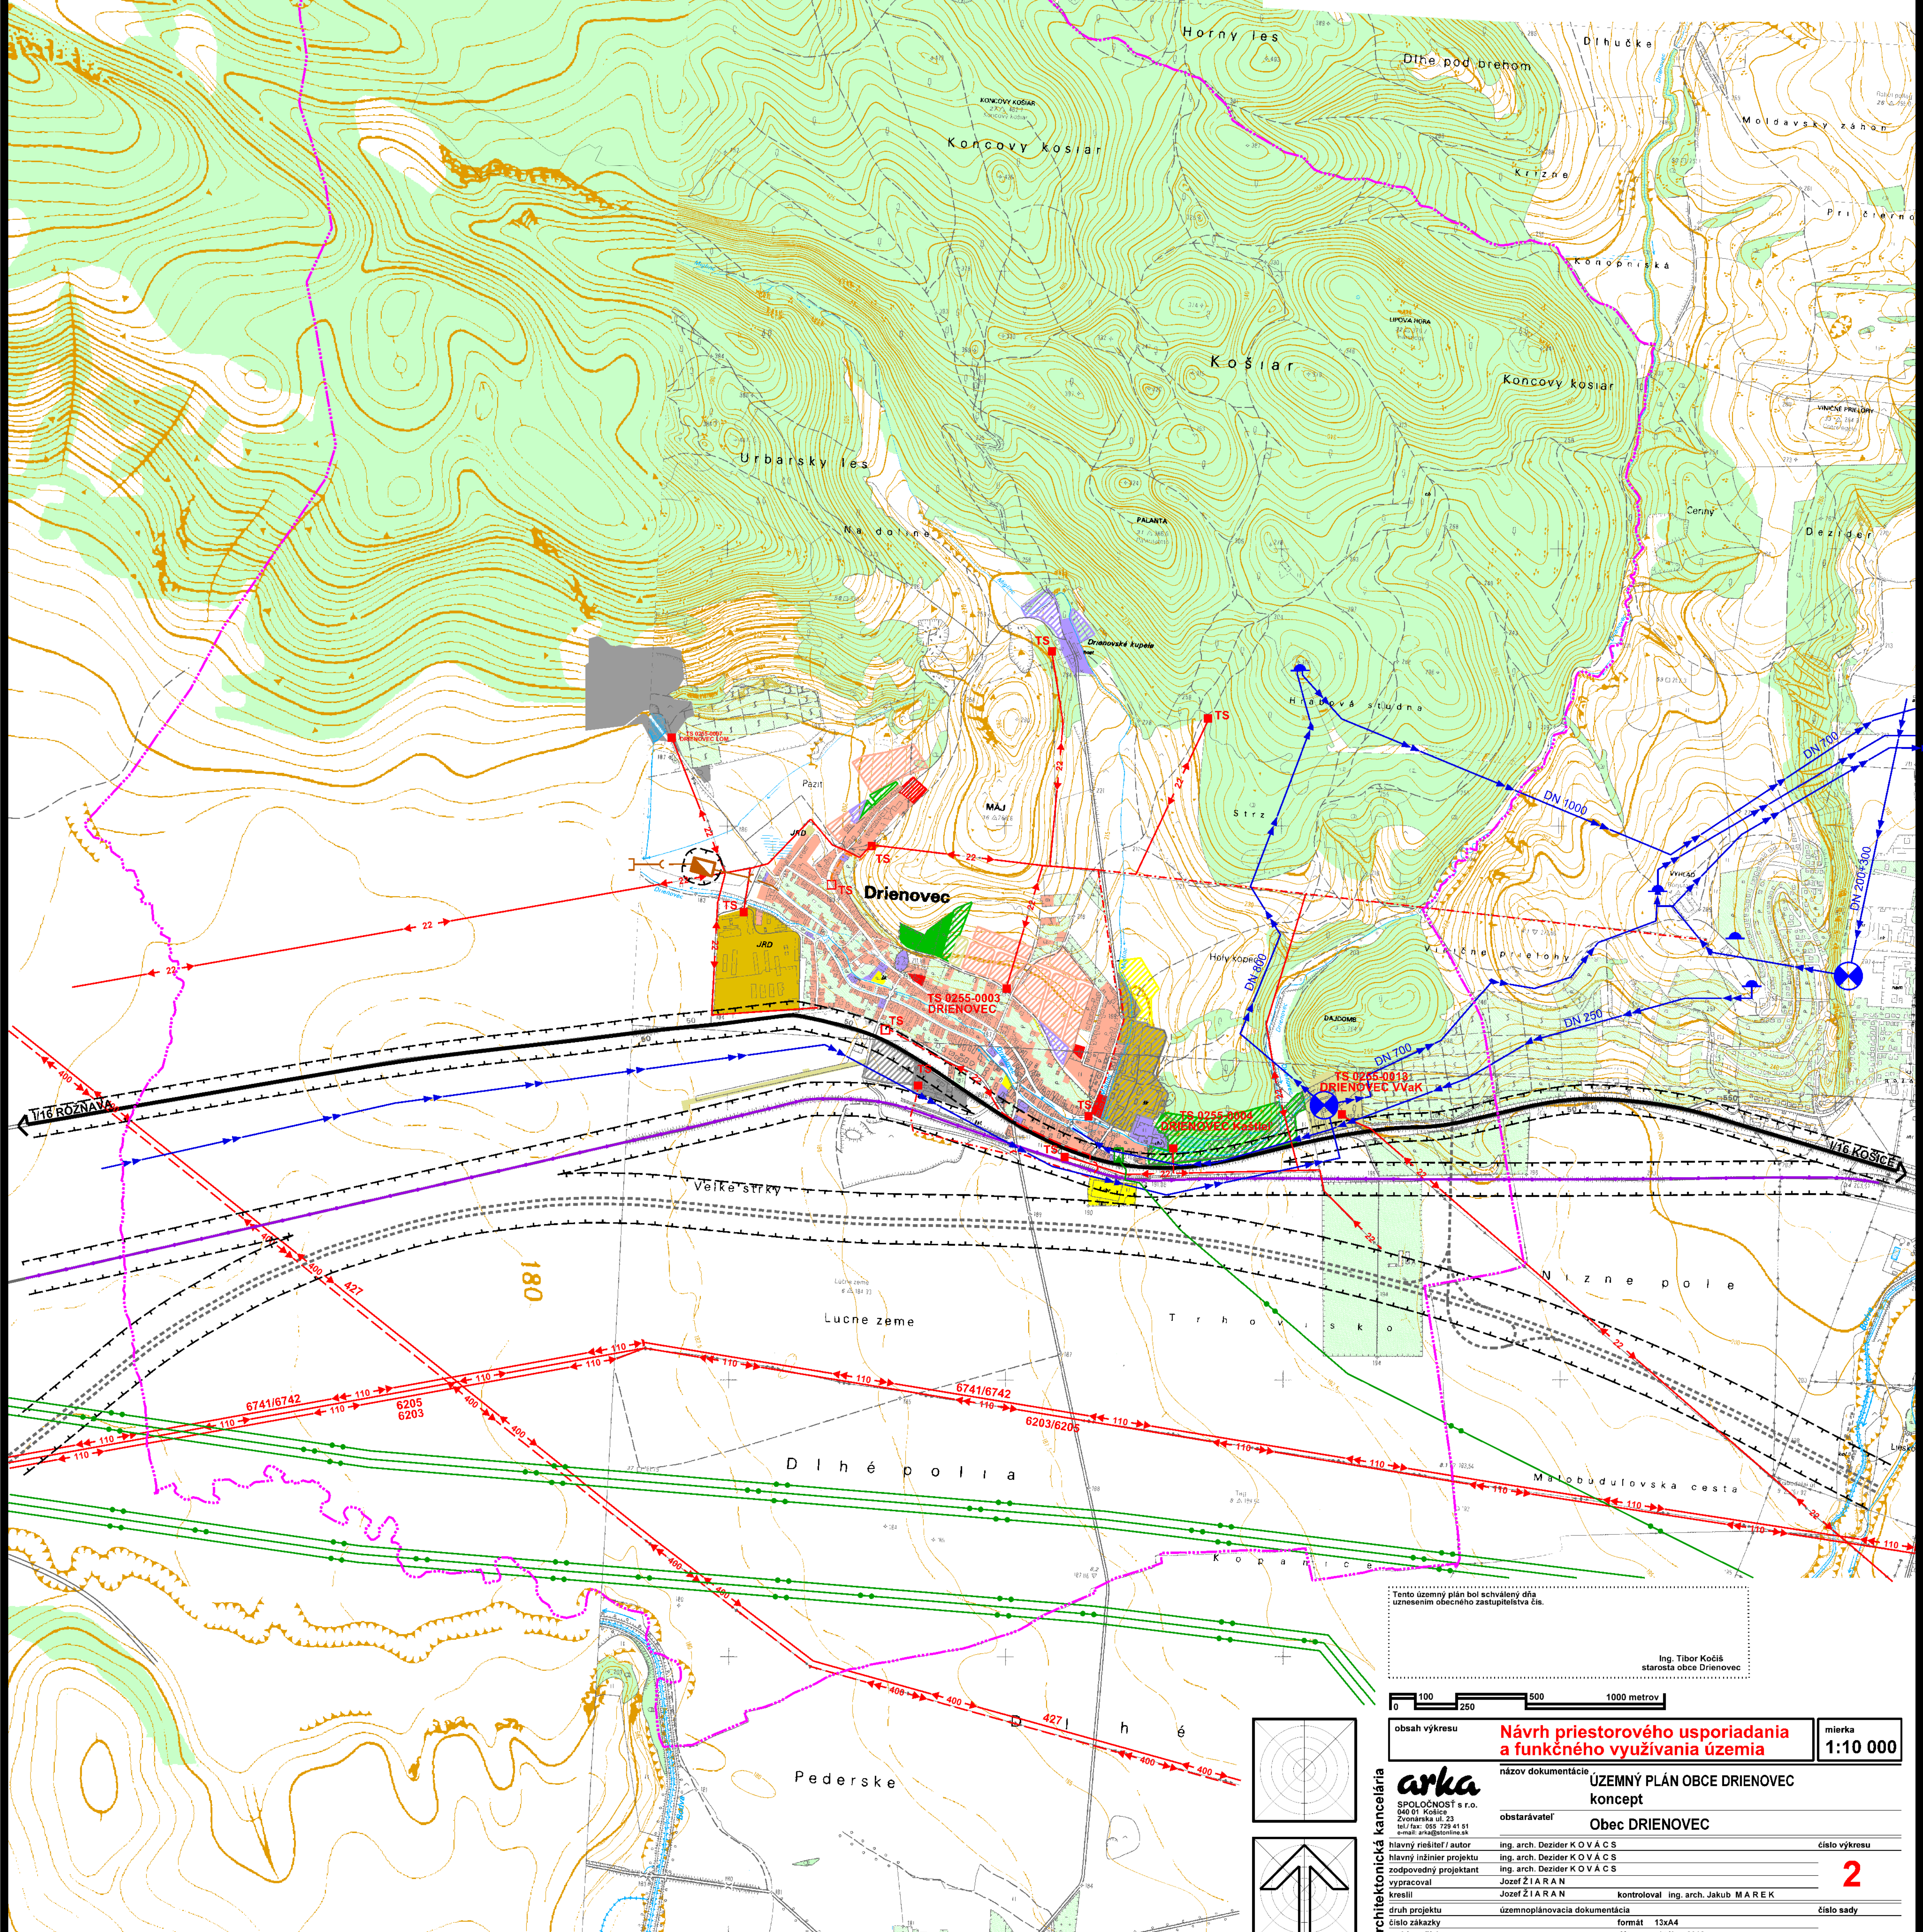

Ing. Tibor Kociš
starosta obce Drienovec

0 100 250 500 1000 metrov

obeah výkresu **Návrh priestorového usporiadania a funkčného využitia územia** mierka **1:10 000**

názov dokumentácie **ÚZEMNÝ PLÁN OBCE DRIENOVEC**
koncept

obstarávateľ **Obec DRIENOVEC**

architektonická kancelária **arcka**
SPOLČNOSŤ s r.o.
040 01 Kollárova
Zvonárska ul. 23
841 01 Bratislava
tel./fax: 022 229 41 81
e-mail: arcka@arcka.sk

hlavný riešiteľ / autor ing. arch. Dezider KOVÁCS
hlavný inžinier projektu ing. arch. Dezider KOVÁCS
zodpovedný projektant Jozef ŽIARAN
vypracoval Jozef ŽIARAN
kontroloval ing. arch. Jakub MAREK

číslo výkresu **2**

druh projektu územnoplánovacia dokumentácia
formát 13x4
číslo sady

archívne číslo dátum október 2018