


územný plán obce DRIENOVEC

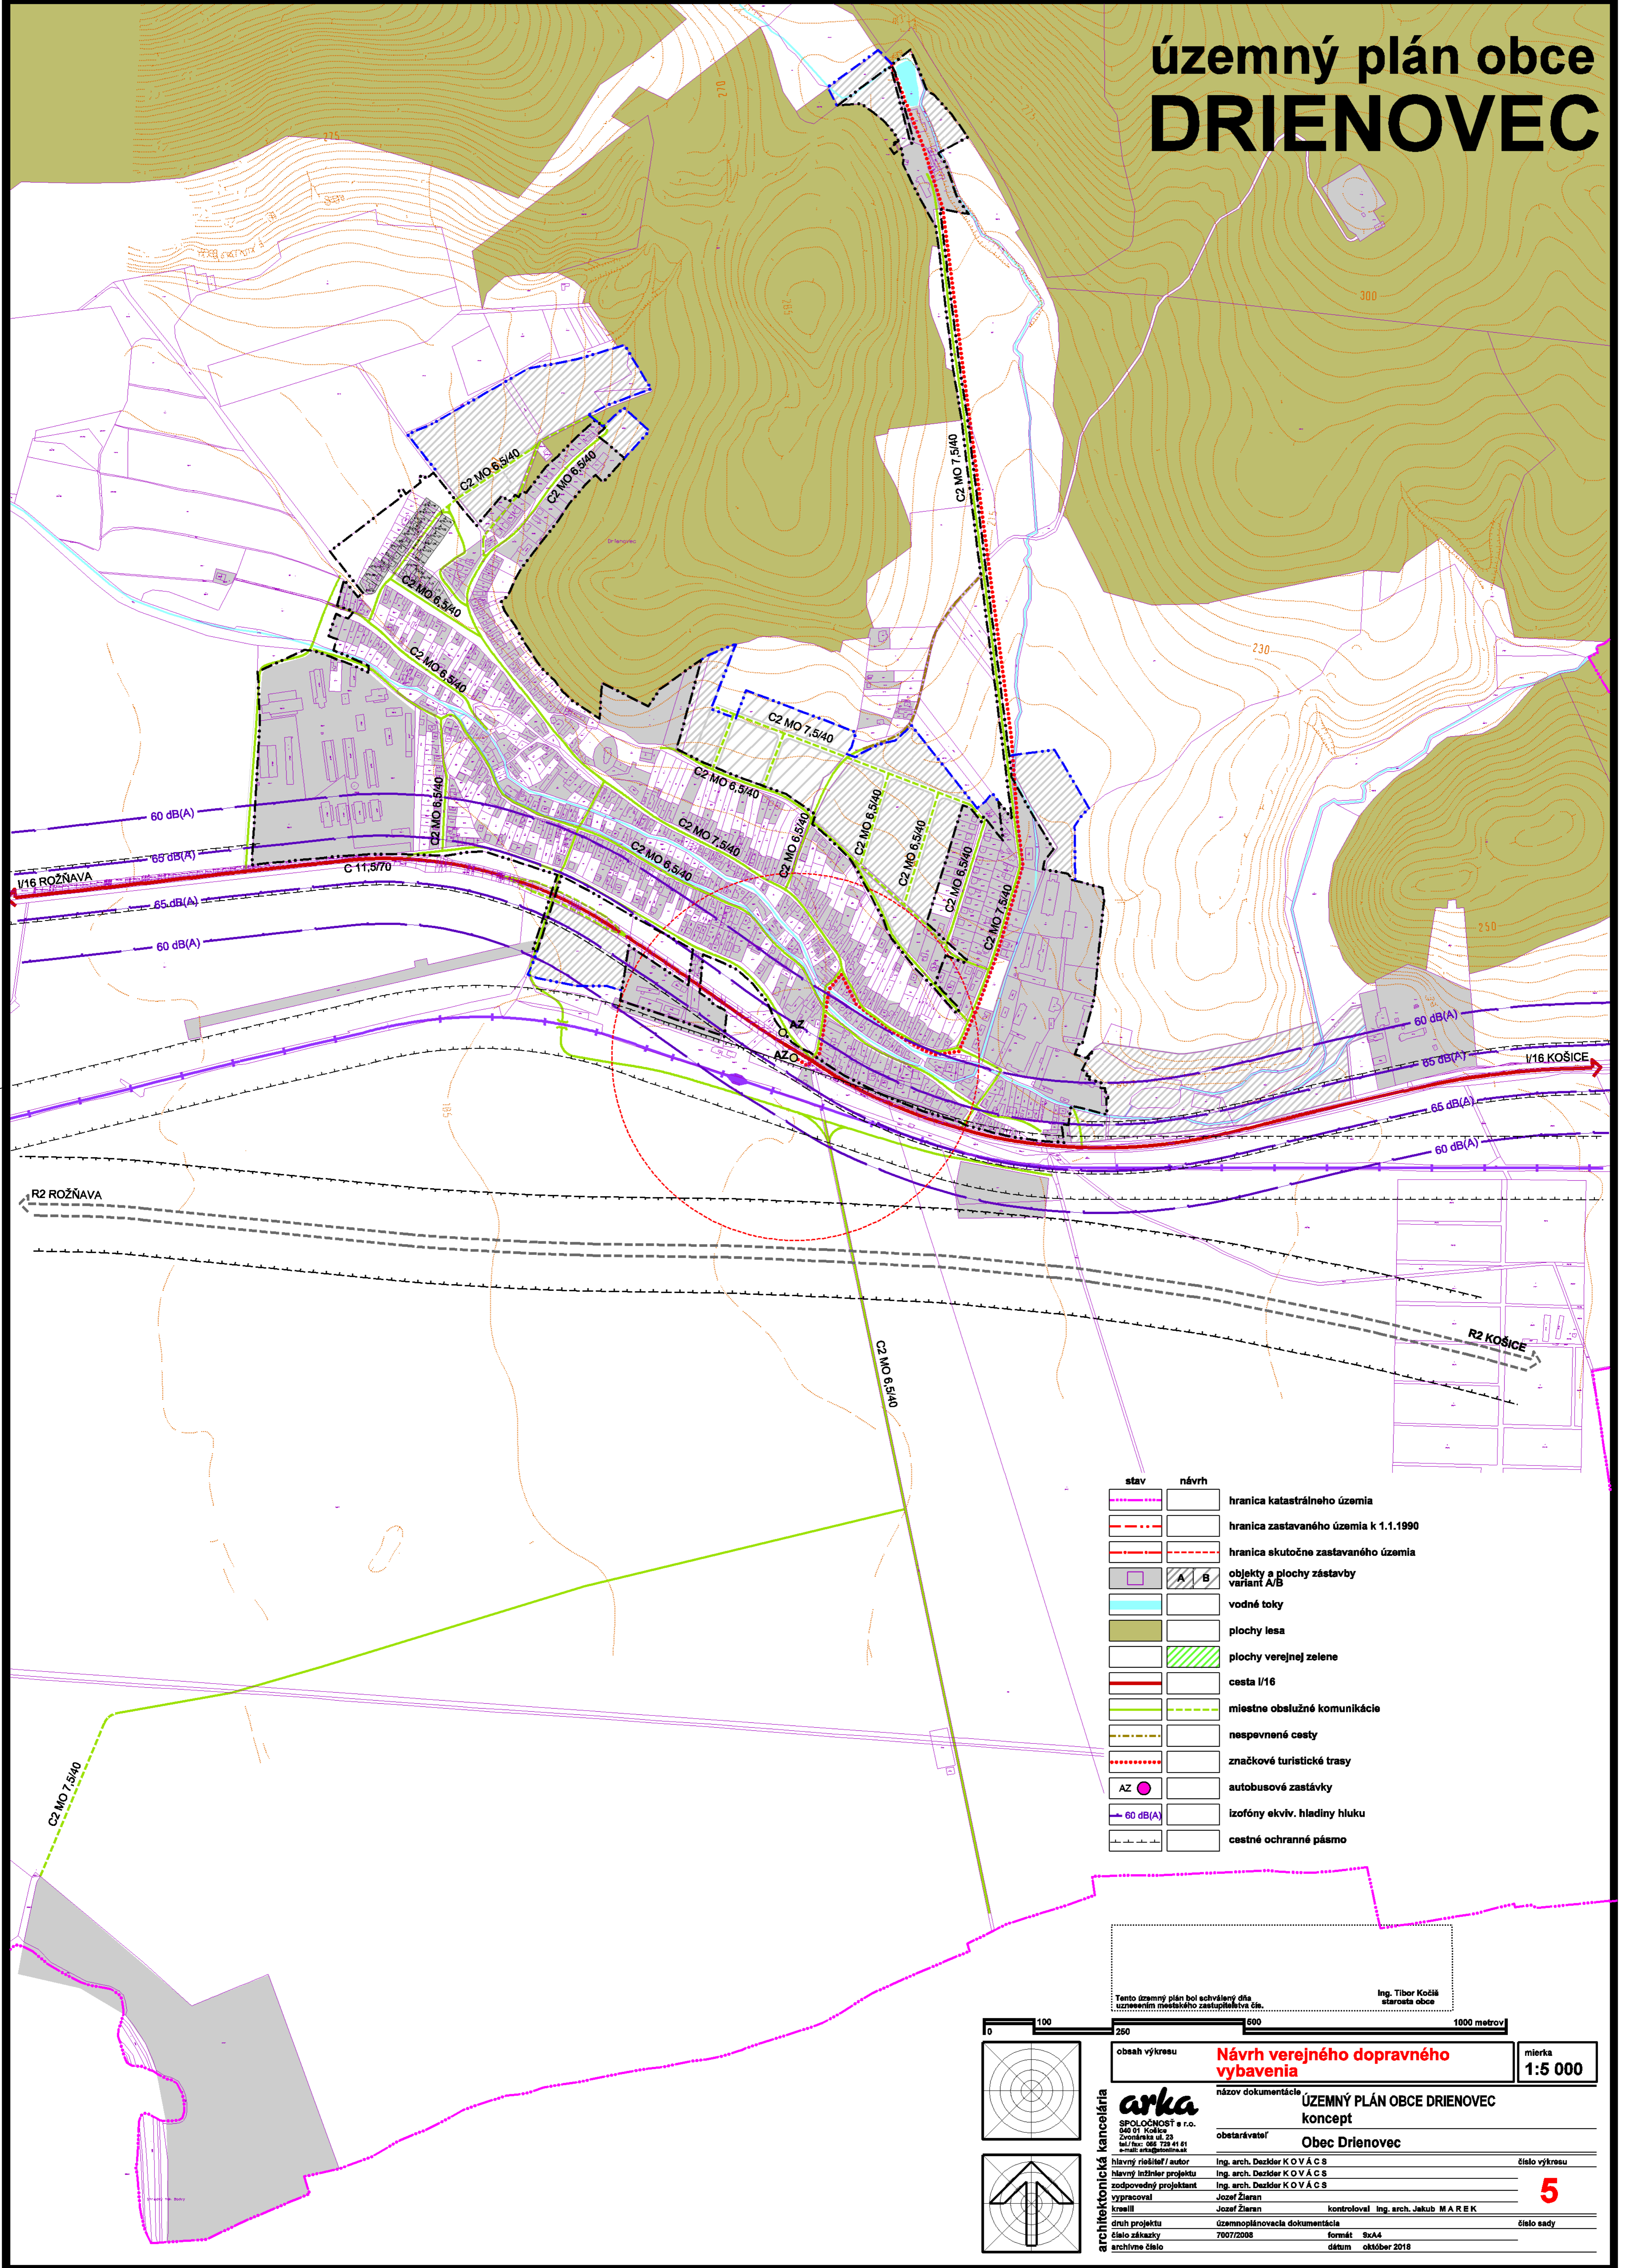


Tento územný plán bol schválený dňa _____
uznesením mestského zastupiteľstva č. _____

Ing. Tibor Kočíš
starosta obce

0 100 250 500 1000 metrov

obeah výkresu	Návrh verejného dopravného vybavenia	mierka	1:5 000
názov dokumentácie ÚZEMNÝ PLÁN OBCE DRIENOVEC			
koncept			
obstarávateľ Obec Drienovec			
hlavný riešiteľ / autor	Ing. arch. Dezider KOVÁČS	číslo výkresu	5
hlavný inžinier projektu	Ing. arch. Dezider KOVÁČS	číslo sady	
zodpovedný projektant	Ing. arch. Dezider KOVÁČS		
vypracoval	Jozef Žiaran	kontroloval	Ing. arch. Jakub MAREK
trsešill			
druh projektu	územnoplánovacia dokumentácia	formát	SxA4
číslo zákazky	7007/2008	dátum	október 2018
archívne číslo			

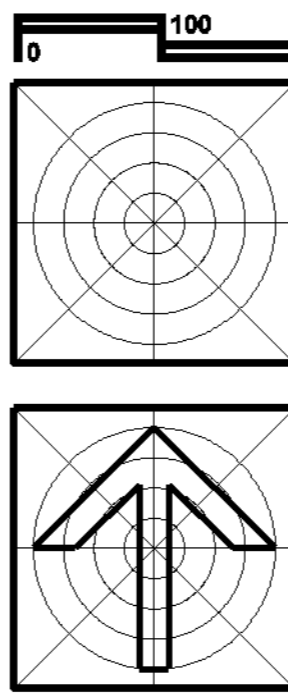

architektonická kancelária
arka
SPOLOČNOSŤ s r.o.
040 01 Košice
Zvonárka ul. 23
tel./fax: 056 739 41 81
e-mail: arka@arke.sk