


# územný plán obce DRIENOVEC

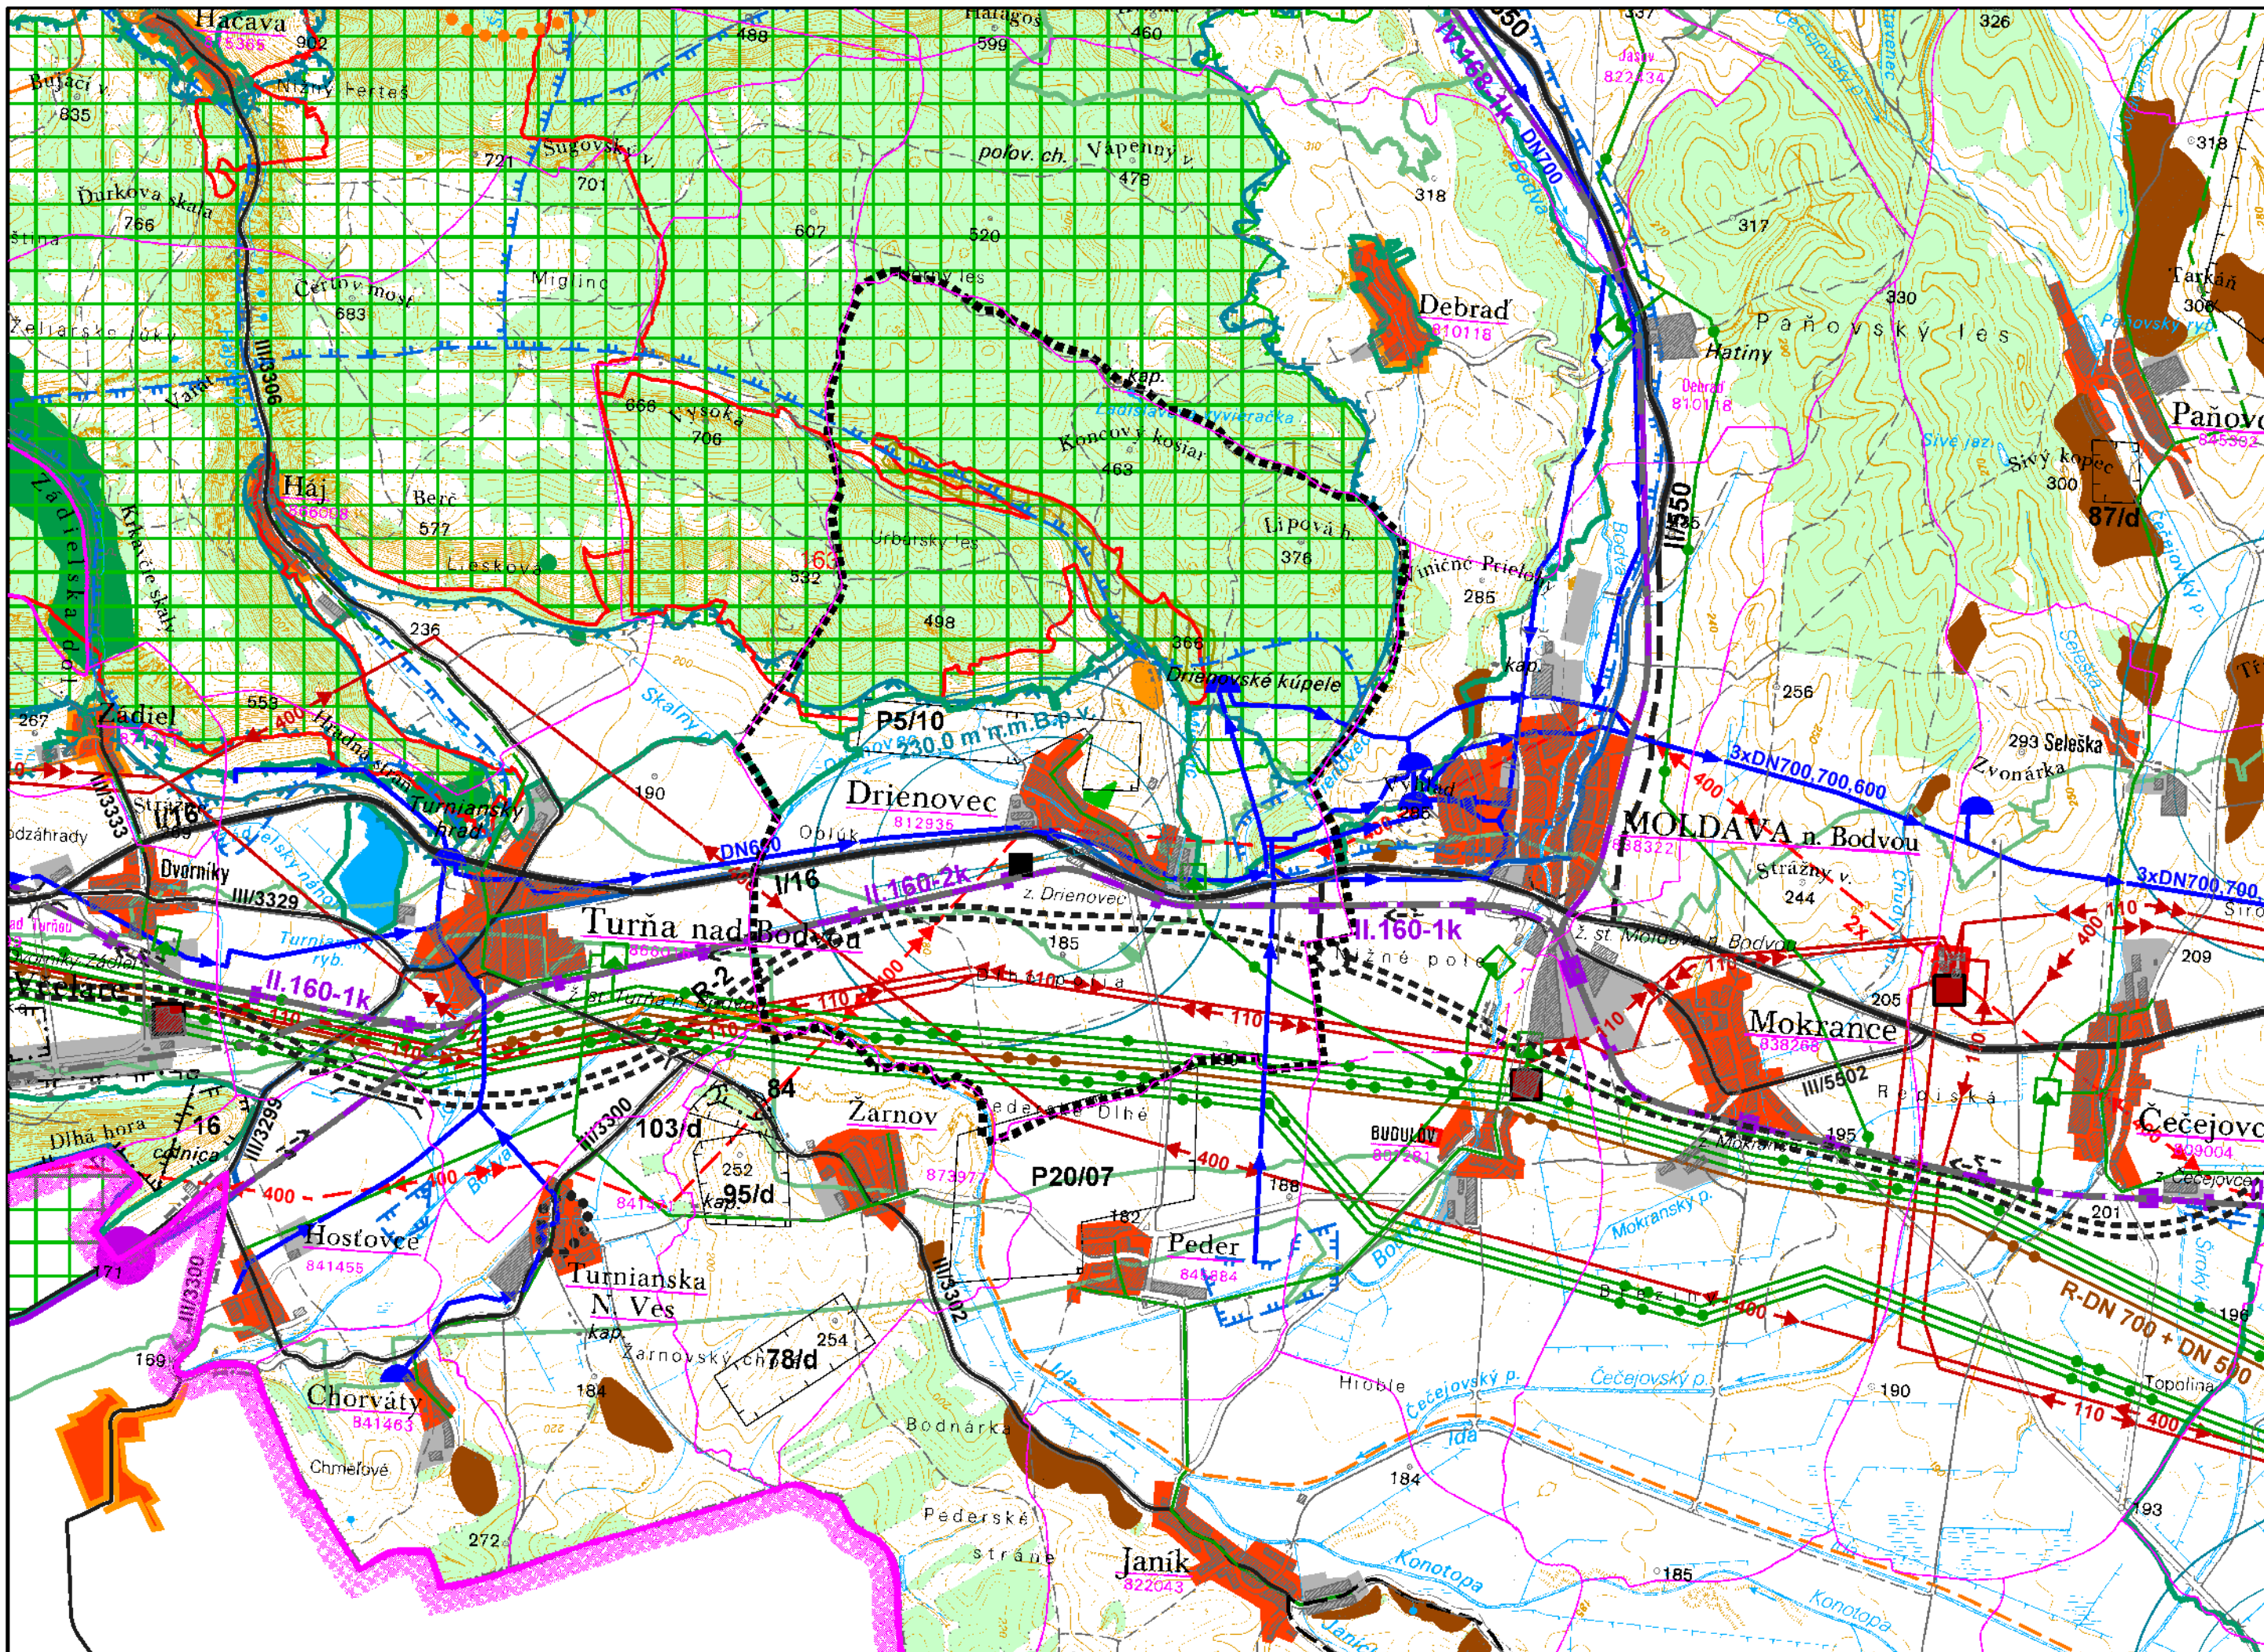


stav	návrh	výhľad	
			hranica riešeného územia
			obytná plocha
			plocha priemyselnej výroby a skladov
			priemyselný park
			poľnohospodársky dvor
			plocha rekreácie a turizmu
			rekreačná obec
			plocha športu
			rekreačný priestor
			hranica lesoparku
			chránené ložiskové územie
			dobývací priestor
			národný park
			ochranné pásmo národného parku
			národná prírodná rezervácia
			identifikačný kód chráneného územia
			hranica ochranného pásma NhNKP
			rýchlostná komunikácia R2
			cesty I. a II. triedy
			významná cesta III. tr. resp. miestne komunikácie
			dvojkolajová železničná trať
			jednokolajová železničná trať
			železničná stanica
			skládka na odpad nie nebezpečný - komunálny
			odkalkská
			vodná nádrž
			vodárenská nádrž kategórie "C"
			biosférická rezervácia
			transformovňa
			chránené vtáčie územia
			podzemný vodný zdroj
			povrchový vodný zdroj
			hlavné diaľkové privádzače vody
			hlavný skupinový privádzač pitnej vody
			vodojem
			chránená vodohospodárska oblasť
			PHO zdroja pitnej vody 2.stupňa
			PHO zdroja pitnej vody 3.stupňa
			čistiareň odpadových vôd
			skupinový kanalizačný zberač
			ropovod
			vysokotlakový tranzitný plynovod
			vysokotlakový plynovod
			stredotlakový plynovod
			regulačná stanica plynu
			plynofikované sídlo
			dvojité 110 kV vonkajšie elektrické vedenie
			jednoduché 110 kV vonkajšie elektrické vedenie
			dvojité 400 kV vonkajšie elektrické vedenie
			jednoduché 400 kV vonkajšie elektrické vedenie

spracované na podklade ÚPN VÚC Košický kraj ZAĐ 2014

Územný plán obce bol schválený dňa uznesením Obecného zastupiteľstva č.

Ing. Tibor Kočiš  
starosta obce

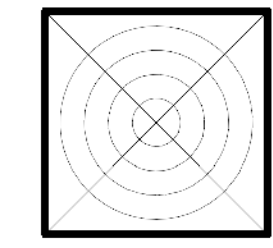

obsah výkresu	<b>Širsie vzťahy</b>	mierka
		<b>1:50 000</b>

architektonická kancelária <b>arka</b> SPOLOČNOSŤ s r.o. 040 01 Košice Zvonárska ul. 23 tel./fax: 055 729 41 51 e-mail: arka@stonline.sk	názov dokumentácie	<b>ÚZEMNÝ PLÁN OBCE DRIENOVEC</b>	
	obstarávateľ	<b>Obec Drienovec</b>	
	hlavný riešiteľ / autor	ing. arch. Dezider KOVÁCS	číslo výkresu
	hlavný inžinier projektu	ing. arch. Dezider KOVÁCS	<b>1</b>
	zodpovedný projektant	ing. arch. Dezider KOVÁCS	číslo sady
vypracoval	Jozef ŽIARAN		
kreslil	Jozef ŽIARAN	kontroloval	ing. arch. Jakub MAREK
druh projektu	územnoplánovacia dokumentácia		
číslo zákazky		formát	3x4
archívne číslo		dátum	október 2018