


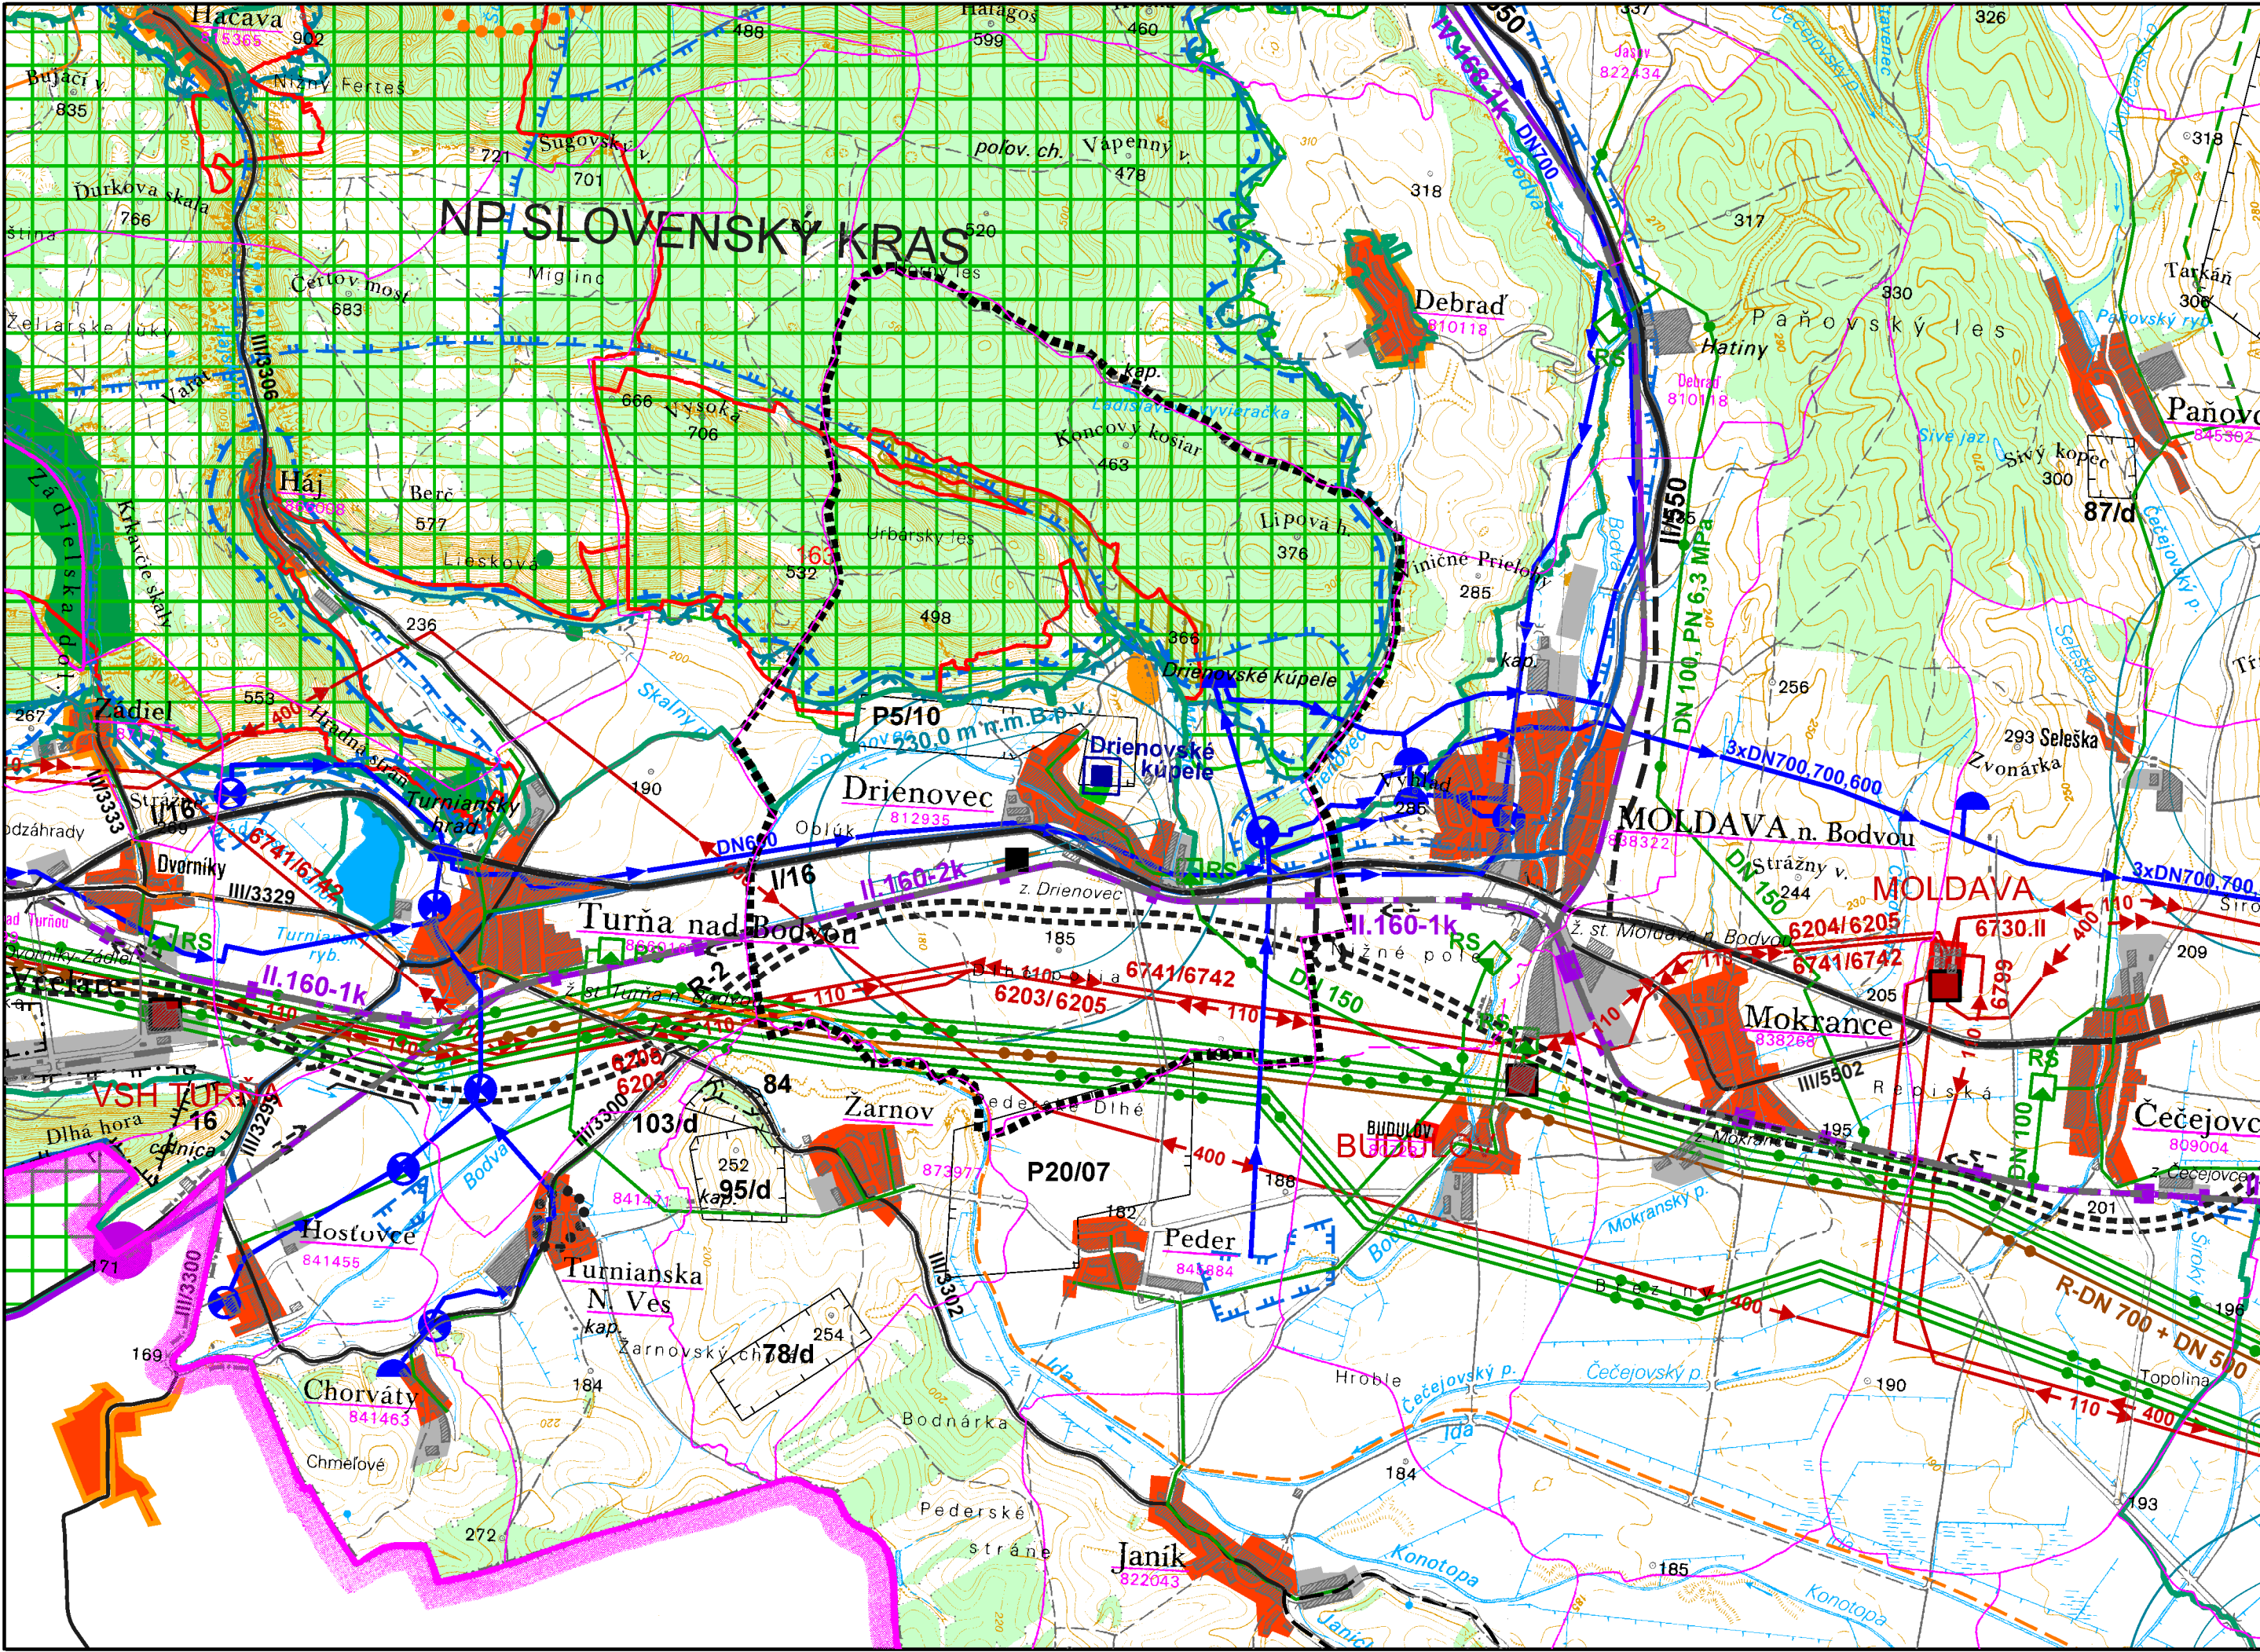


územný plán obce DRIENOVEC

stav	návrh	výhľad	
			hranica riešeného územia
			obytná plocha
			plocha priemyselnej výroby a skladov
			priemyselný park
			poľnohospodársky dvor
			plocha rekreácie a turizmu
			rekreačná obec
			plocha športu
			hranica lesoparku
			chránené ložiskové územie
			dobývací priestor
			národný park
			ochranné pásmo národného parku
			národná prírodná rezervácia
			identifikačný kód chráneného územia
			rýchlostná komunikácia R2
			cesty I. a II. triedy
			významná cesta III. tr., resp. miestne komunikácie
			dvojkoľajová železničná trať
			jednokoľajová železničná trať
			cyklistické trasy
			letiská pre letecké práce
			železničná stanica
			skládka na odpad nie nebezpečný - komunálny
			odkaliská
			územie európskeho významu

spracované na podklade ÚPN VÚC Košický kraj Z a D 2014

Územný plán obce bol schválený dňa
uznesením Obecného zastupiteľstva č. Ing. Tibor Kočiš
starosta obce

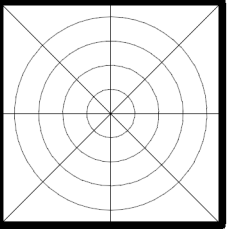

obsah výkresu	Širsie vzťahy	mierka
	ÚZEMNÝ PLÁN OBCE DRIENOVEC	1:50 000
názov dokumentácie	návrh	
obstarávateľ	Obec Drienovec	
hlavný riešiteľ / autor	ing. arch. Dezider KOVÁCS	číslo výkresu
hlavný inžinier projektu	ing. arch. Dezider KOVÁCS	1
zodpovedný projektant	ing. arch. Dezider KOVÁCS	
vypracoval	Jozef ŽIARAN	
kreslil	Jozef ŽIARAN	kontroloval ing. arch. Jakub MAREK
druh projektu	územnoplánovacia dokumentácia	číslo sady
číslo zákazky	formát 3xA4	
archívne číslo	dátum marec 2019	