


územný plán obce DRIENOVEC

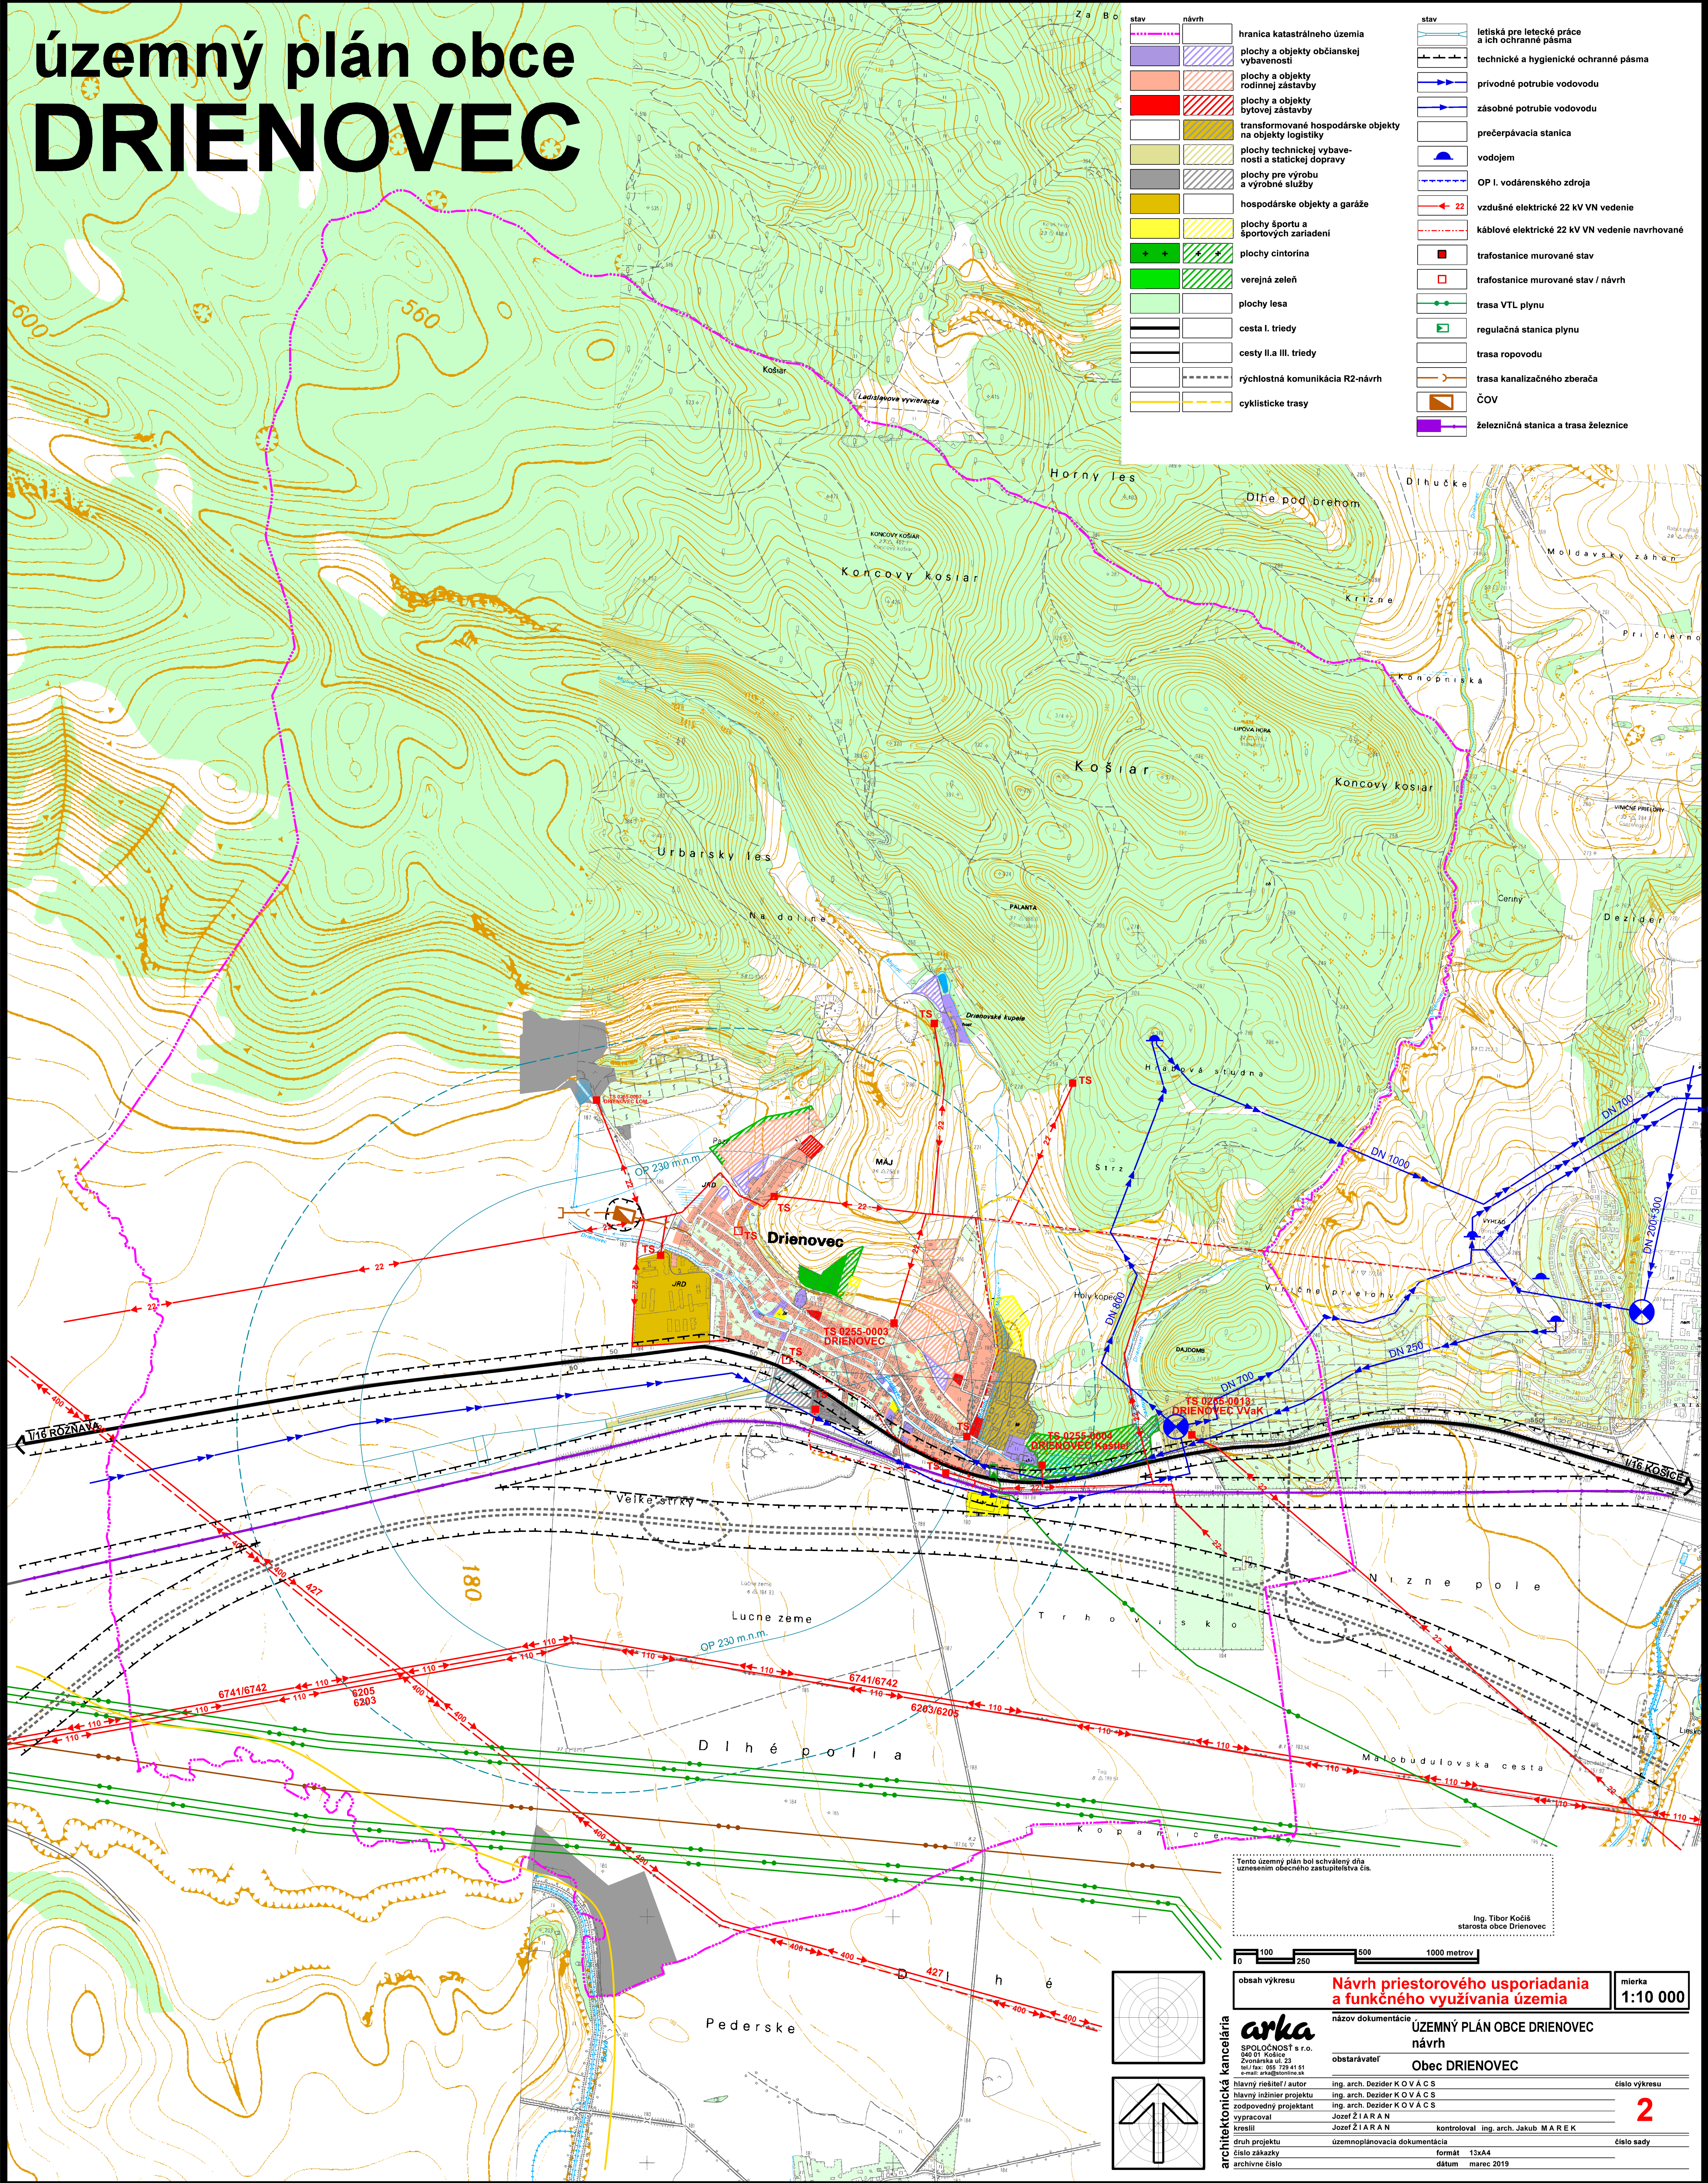

stav	návrh	hranica katastrálneho územia	stav	letiská pre letecké práce a ich ochranné pásma
		plochy a objekty občianskej vybavenosti		technické a hygienické ochranné pásma
		plochy a objekty rodinnej zástavby		prívodné potrubie vodovodu
		plochy a objekty bytovej zástavby		zásobné potrubie vodovodu
		transformované hospodárske objekty na objekty logistiky		prečerpávacia stanica
		plochy technickej vybavenosti a statickej dopravy		vodojem
		plochy pre výrobu a výrobné služby		OP I. vodárenského zdroja
		hospodárske objekty a garáže		vzdušné elektrické 22 kV VN vedenie
		plochy športu a športových zariadení		káblové elektrické 22 kV VN vedenie navrhované
		plochy cintorína		trafostanice murované stav
		verejná zeleň		trafostanice murované stav / návrh
		plochy lesa		trasa VTL plynu
		cesta I. triedy		regulačná stanica plynu
		cesty II.a III. triedy		trasa ropovodu
		rychlостná komunikácia R2-návrh		trasa kanalizačného zberača
		cyklistickej trasy		ČOV
				železničná stanica a trasa železnice

Tento územný plán bol schválený dňom _____
uznesením obecného zastupiteľstva č. _____
Ing. Tibor Kociš
starosta obce Drienovec

01002501000metrov

obeah výkresu

Návrh priestorového usporiadania a funkčného využívania územia

mierka
1:10 000

architektonická kancelária

arika

SPOLČNOST s r.o.
060 01 Košice
Zvonárska ul. 23
tel./fax: 055 728 41 81
email: arika@arika.sk

hlavný riešiteľ / autor
hlavný inžinier projektu
zodpovedný projektant
vypracoval
kreslil
druh projektu
číslo zakázky
archívne číslo

ing. arch. Dezider KOVÁCS
ing. arch. Dezider KOVÁCS
Jozef ŽIARAN
Jozef ŽIARAN
kontroloval ing. arch. Jakub MAREK
uzemnopriemerná dokumentácia
formát 13x44
dátum marec 2019

číslo výkresu
2
číslo sady