


územný plán obce DRIENOVEC

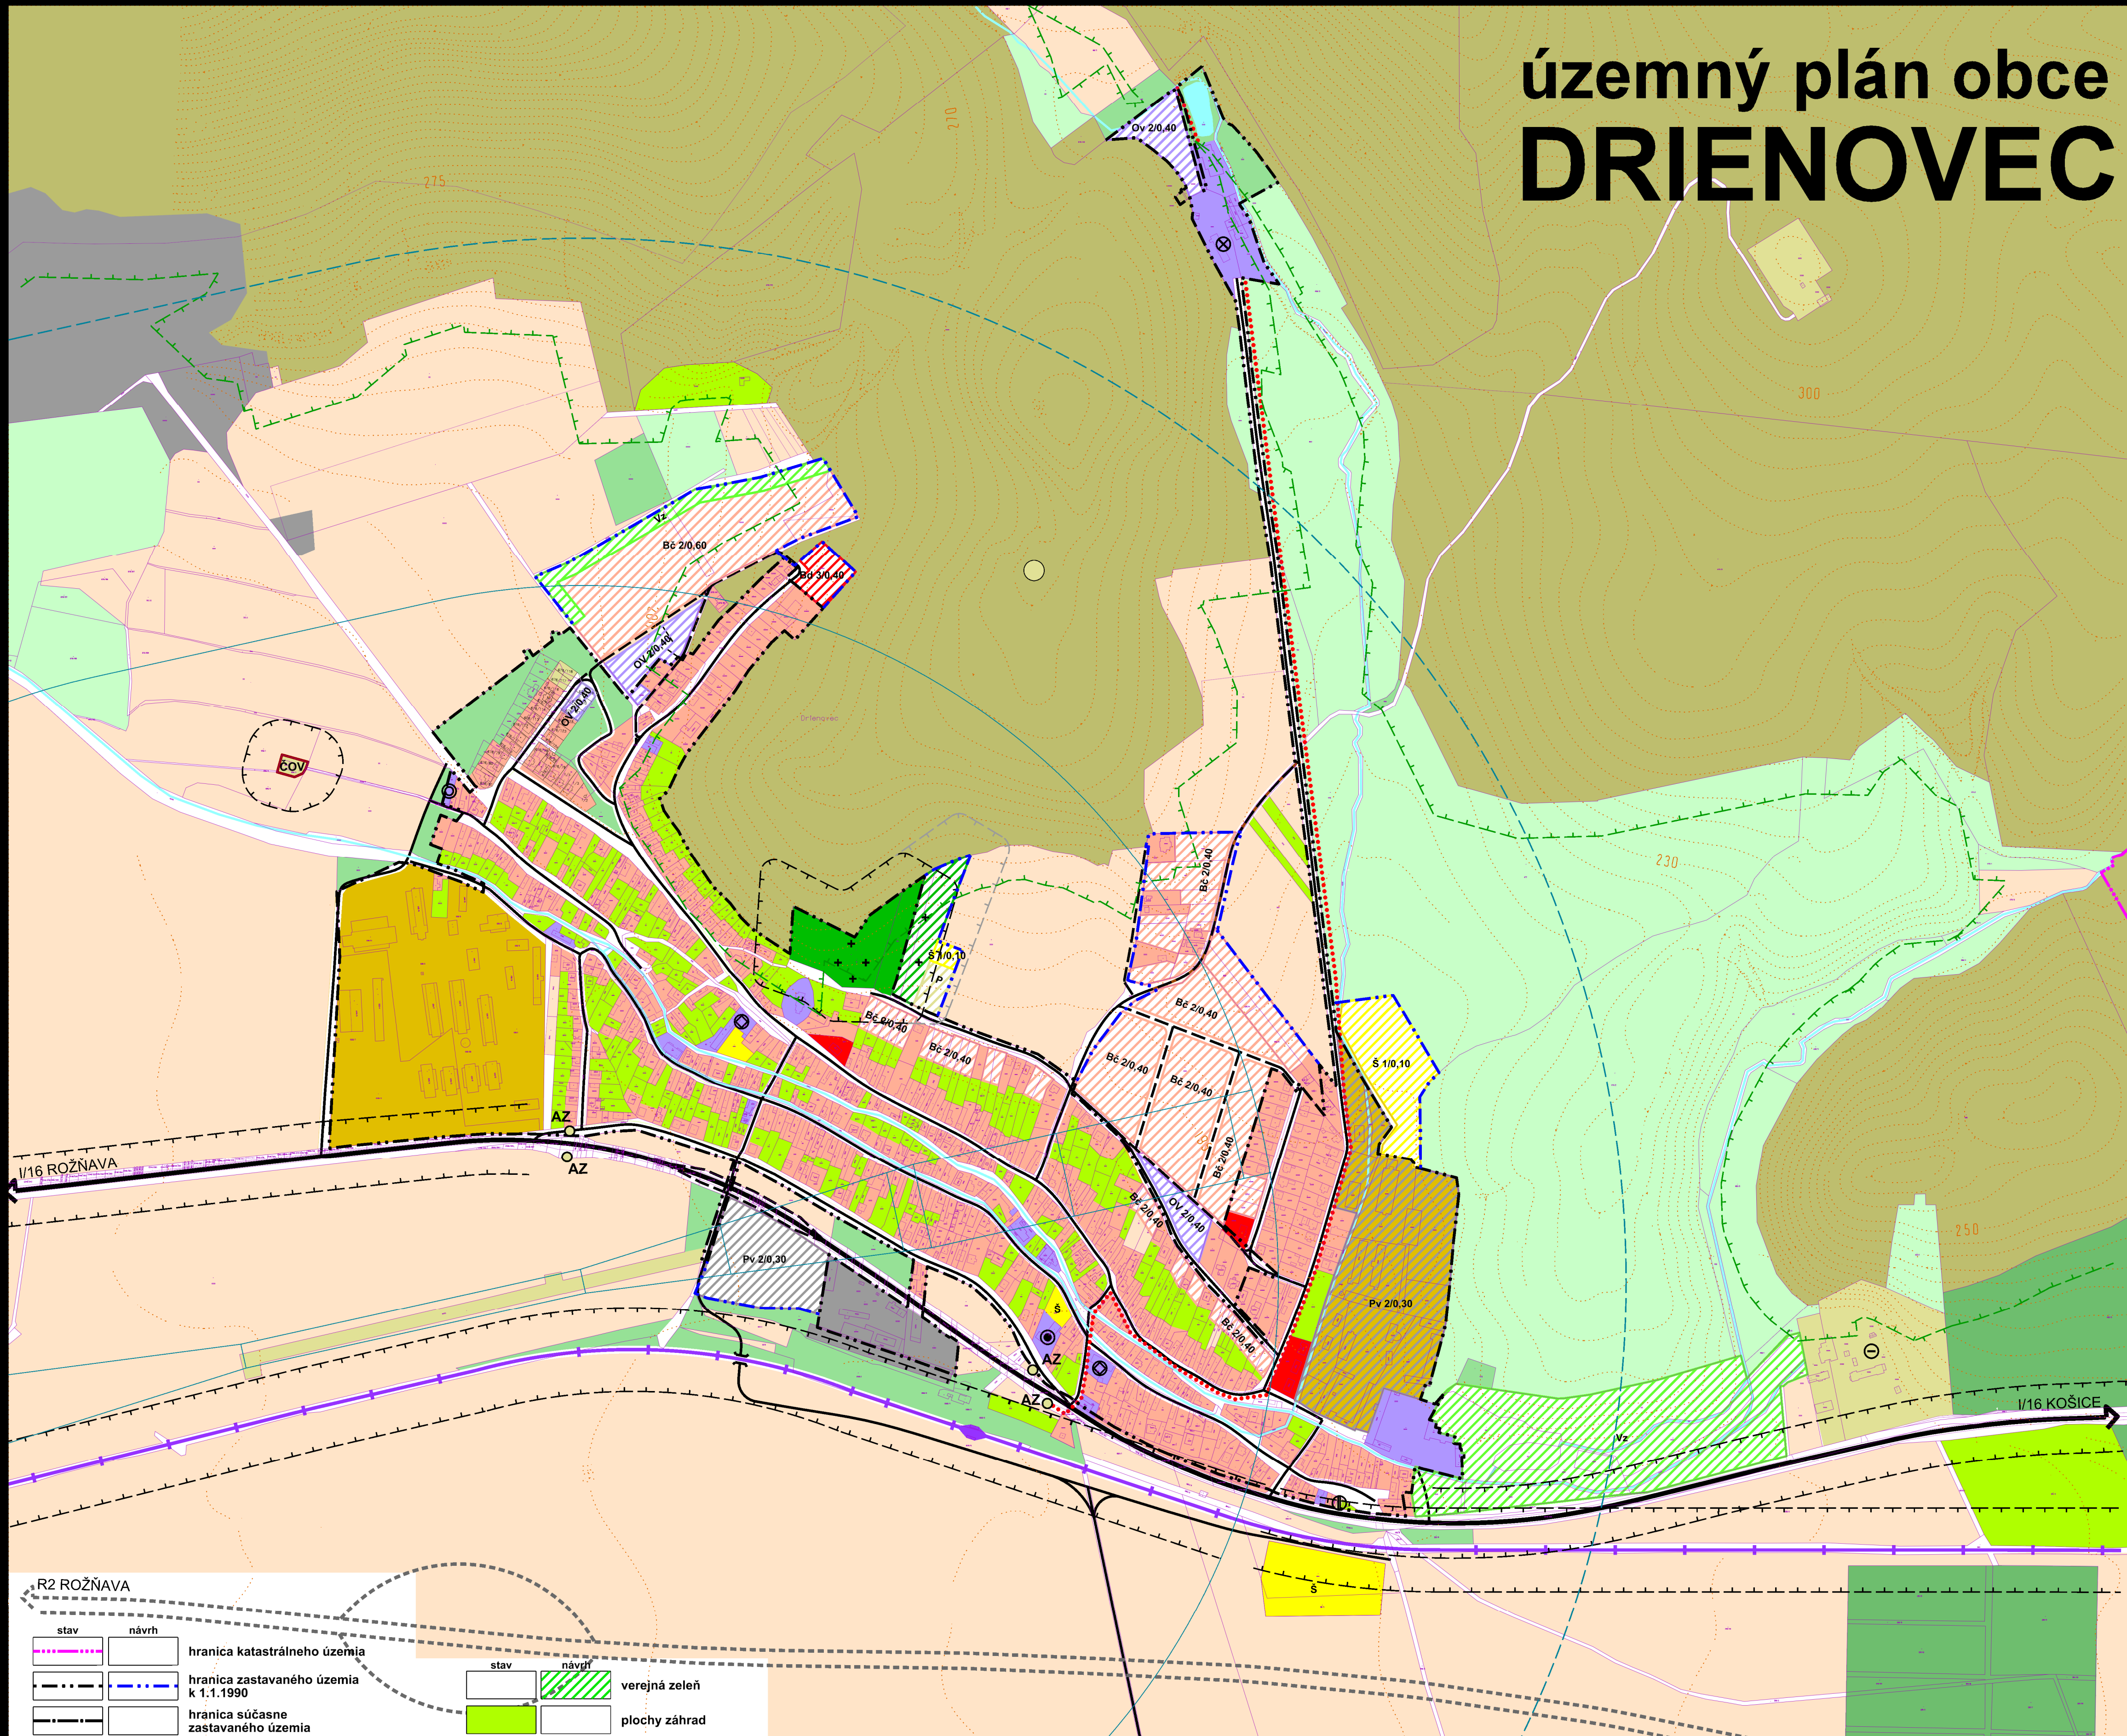

stav	návrh	
		hranica katastrálneho územia
		hranica zastavaného územia k 1.1.1990
		hranica súčasne zastavaného územia
		plochy občianskej vybavenosti
		plochy rodinnej zástavby
		plochy bytovej zástavby
		pamiatkové objekty
		transformované hospodárske plochy na plochy logistiky
		plochy technickej vybavenosti a statickej dopravy
		čistička odpadových vôd
		autobusová zastávka
		plochy pre výrobu a výrobné služby
		hospodárske plochy a garáže
		plochy športu a športových zariadení
		rekreačná vybavenosť
		plochy cintorína

stav	návrh	
		verejná zeleň
		plochy záhrad
		plochy trvalého trávneho porastu
		vinice a sady
		ostatné plochy
		plochy lesa
		plochy ornej pôdy
		vodný tok
		rýchlostná komunikácia R2 a odpočívadlo
		cesta I triedy
		obslužné komunikácie
		mosty
		ochranné pásma
		OP I.stupňa vodárenského zdroja
		letiská pre letecké práce a ich ochranné pásma

regulačný kód	pripustného stavebného využitia plôch
Bc	územie čistého bývania
Bd	bývanie v bytovom dome
Ov	územie občianskej vybavenosti
Pv	územie pre výrobu a výrobné služby
Š	územie koncentrovanej športovej vybavenosti
Vz	územie verejnej zelene
označenie funkcií objektov a plôch vybavenosti	
	zariadenia predškolskej výchovy, základného, stredného a špeciálneho školstva
	zariadenia pre verejnú správu a služby
	zariadenia požiarnej ochrany, záchranná služba a civilná ochrana
	vodárenské a vodohospodárske zariadenia
	plynárenské zariadenia

Tento územný plán bol schválený dňa uznesením mestského zastupiteľstva č. 1/16 KOŠICE

Ing. Tibor Kočiš
starosta obce Drienovec

obsah výkresu

Komplexný urbanistický návrh zastavaného územia

názov dokumentácie

ÚZEMNÝ PLÁN OBCE DRIENOVEC

návrh

obstarávateľ

Obec Drienovec

hlavný riešiteľ / autor

ing. arch. Dezider KOVÁCS

hlavný inžinier projektu

ing. arch. Dezider KOVÁCS

zodpovedný projektant

Jozef ŽIARAN

vypracoval

Jozef ŽIARAN

kreslil

Jozef ŽIARAN

druh projektu

územnoplánovacia dokumentácia

číslu zákazky

formát

9xA4

archívne číslo

dátum

marec 2019

číslu výkresu

4

číslu sady