


územný plán obce DRIENOVEC

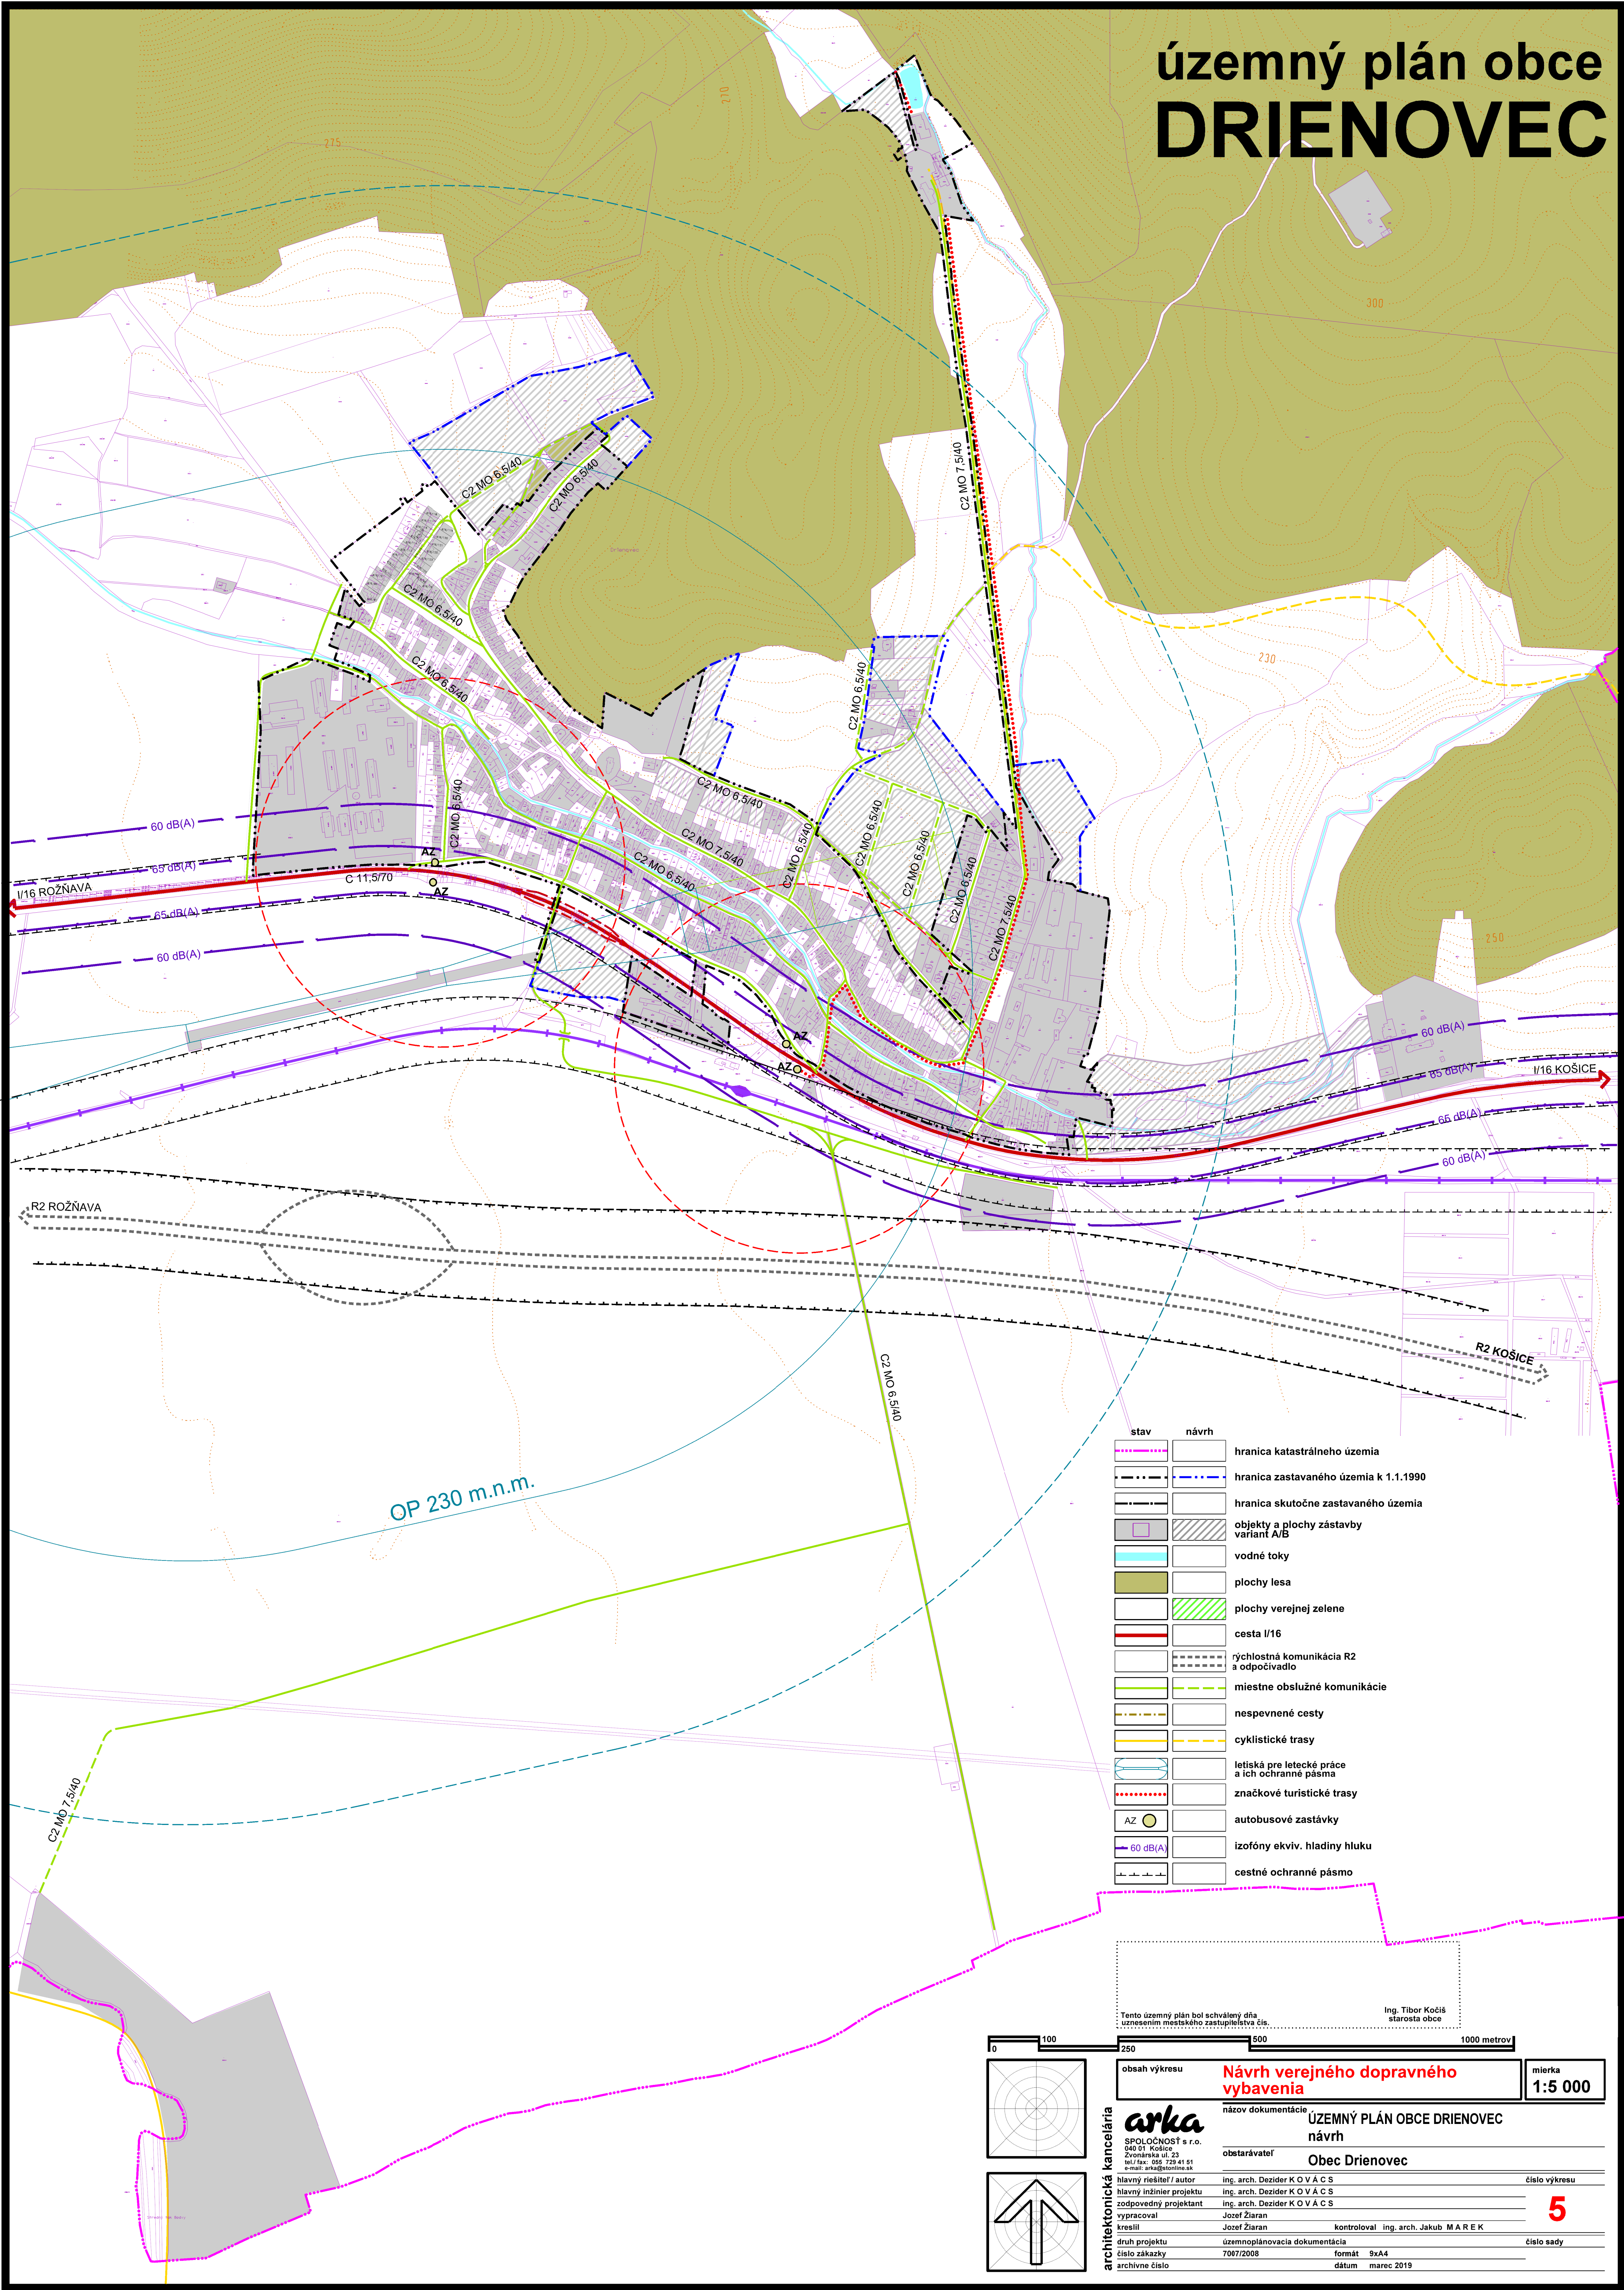

stav	návrh	
		hranica katastrálneho územia
		hranica zastavaného územia k 1.1.1990
		hranica skutočne zastavaného územia
		objekty a plochy zástavby variant A/B
		vodné toky
		plochy lesa
		plochy verejnej zelene
		cesta I/16
		rýchlostná komunikácia R2 a odpočívadlo
		miestne obslužné komunikácie
		nespevnené cesty
		cyklistické trasy
		letiská pre letecké práce a ich ochranné pásma
		značkové turistické trasy
		autobusové zastávky
		izofóny ekv. hladiny hluku
		cestné ochranné pásmo

Tento územný plán bol schválený dňa 11.1.2019 uznesením mestského zastupiteľstva č. 1/16.ROŽŇAVA

Ing. Tibor Kočíš
starosta obce

0 100 250 500 1000 metrov

obsah výkresu

Návrh verejného dopravného vybavenia

mierka
1:5 000

názov dokumentácie
ÚZEMNÝ PLÁN OBCE DRIENOVEC

návrh

obstarávateľ
Obec Drienovec

architektonická kancelária
arka
SPOLOČNOSŤ s r.o.
040 01 Košice
Zvonárska ul. 23
tel./fax: 055 729 41 81
e-mail: arka@arke.sk

hlavný riešiteľ / autor
Ing. arch. Dezider KOVÁČS

hlavný inžinier projektu
Ing. arch. Dezider KOVÁČS

zodpovedný projektant
Ing. arch. Dezider KOVÁČS

vyracoval
Jozef Žiaran

kreslil
Jozef Žiaran

druh projektu
územnoplánovacia dokumentácia

číslo zákazky
7007/2008

archívne číslo

kontroloval
Ing. arch. Jakub MAREK

číslo výkresu
5

číslo sady

formát
9x44

dátum
marec 2019