


územný plán obce DRIENOVEC

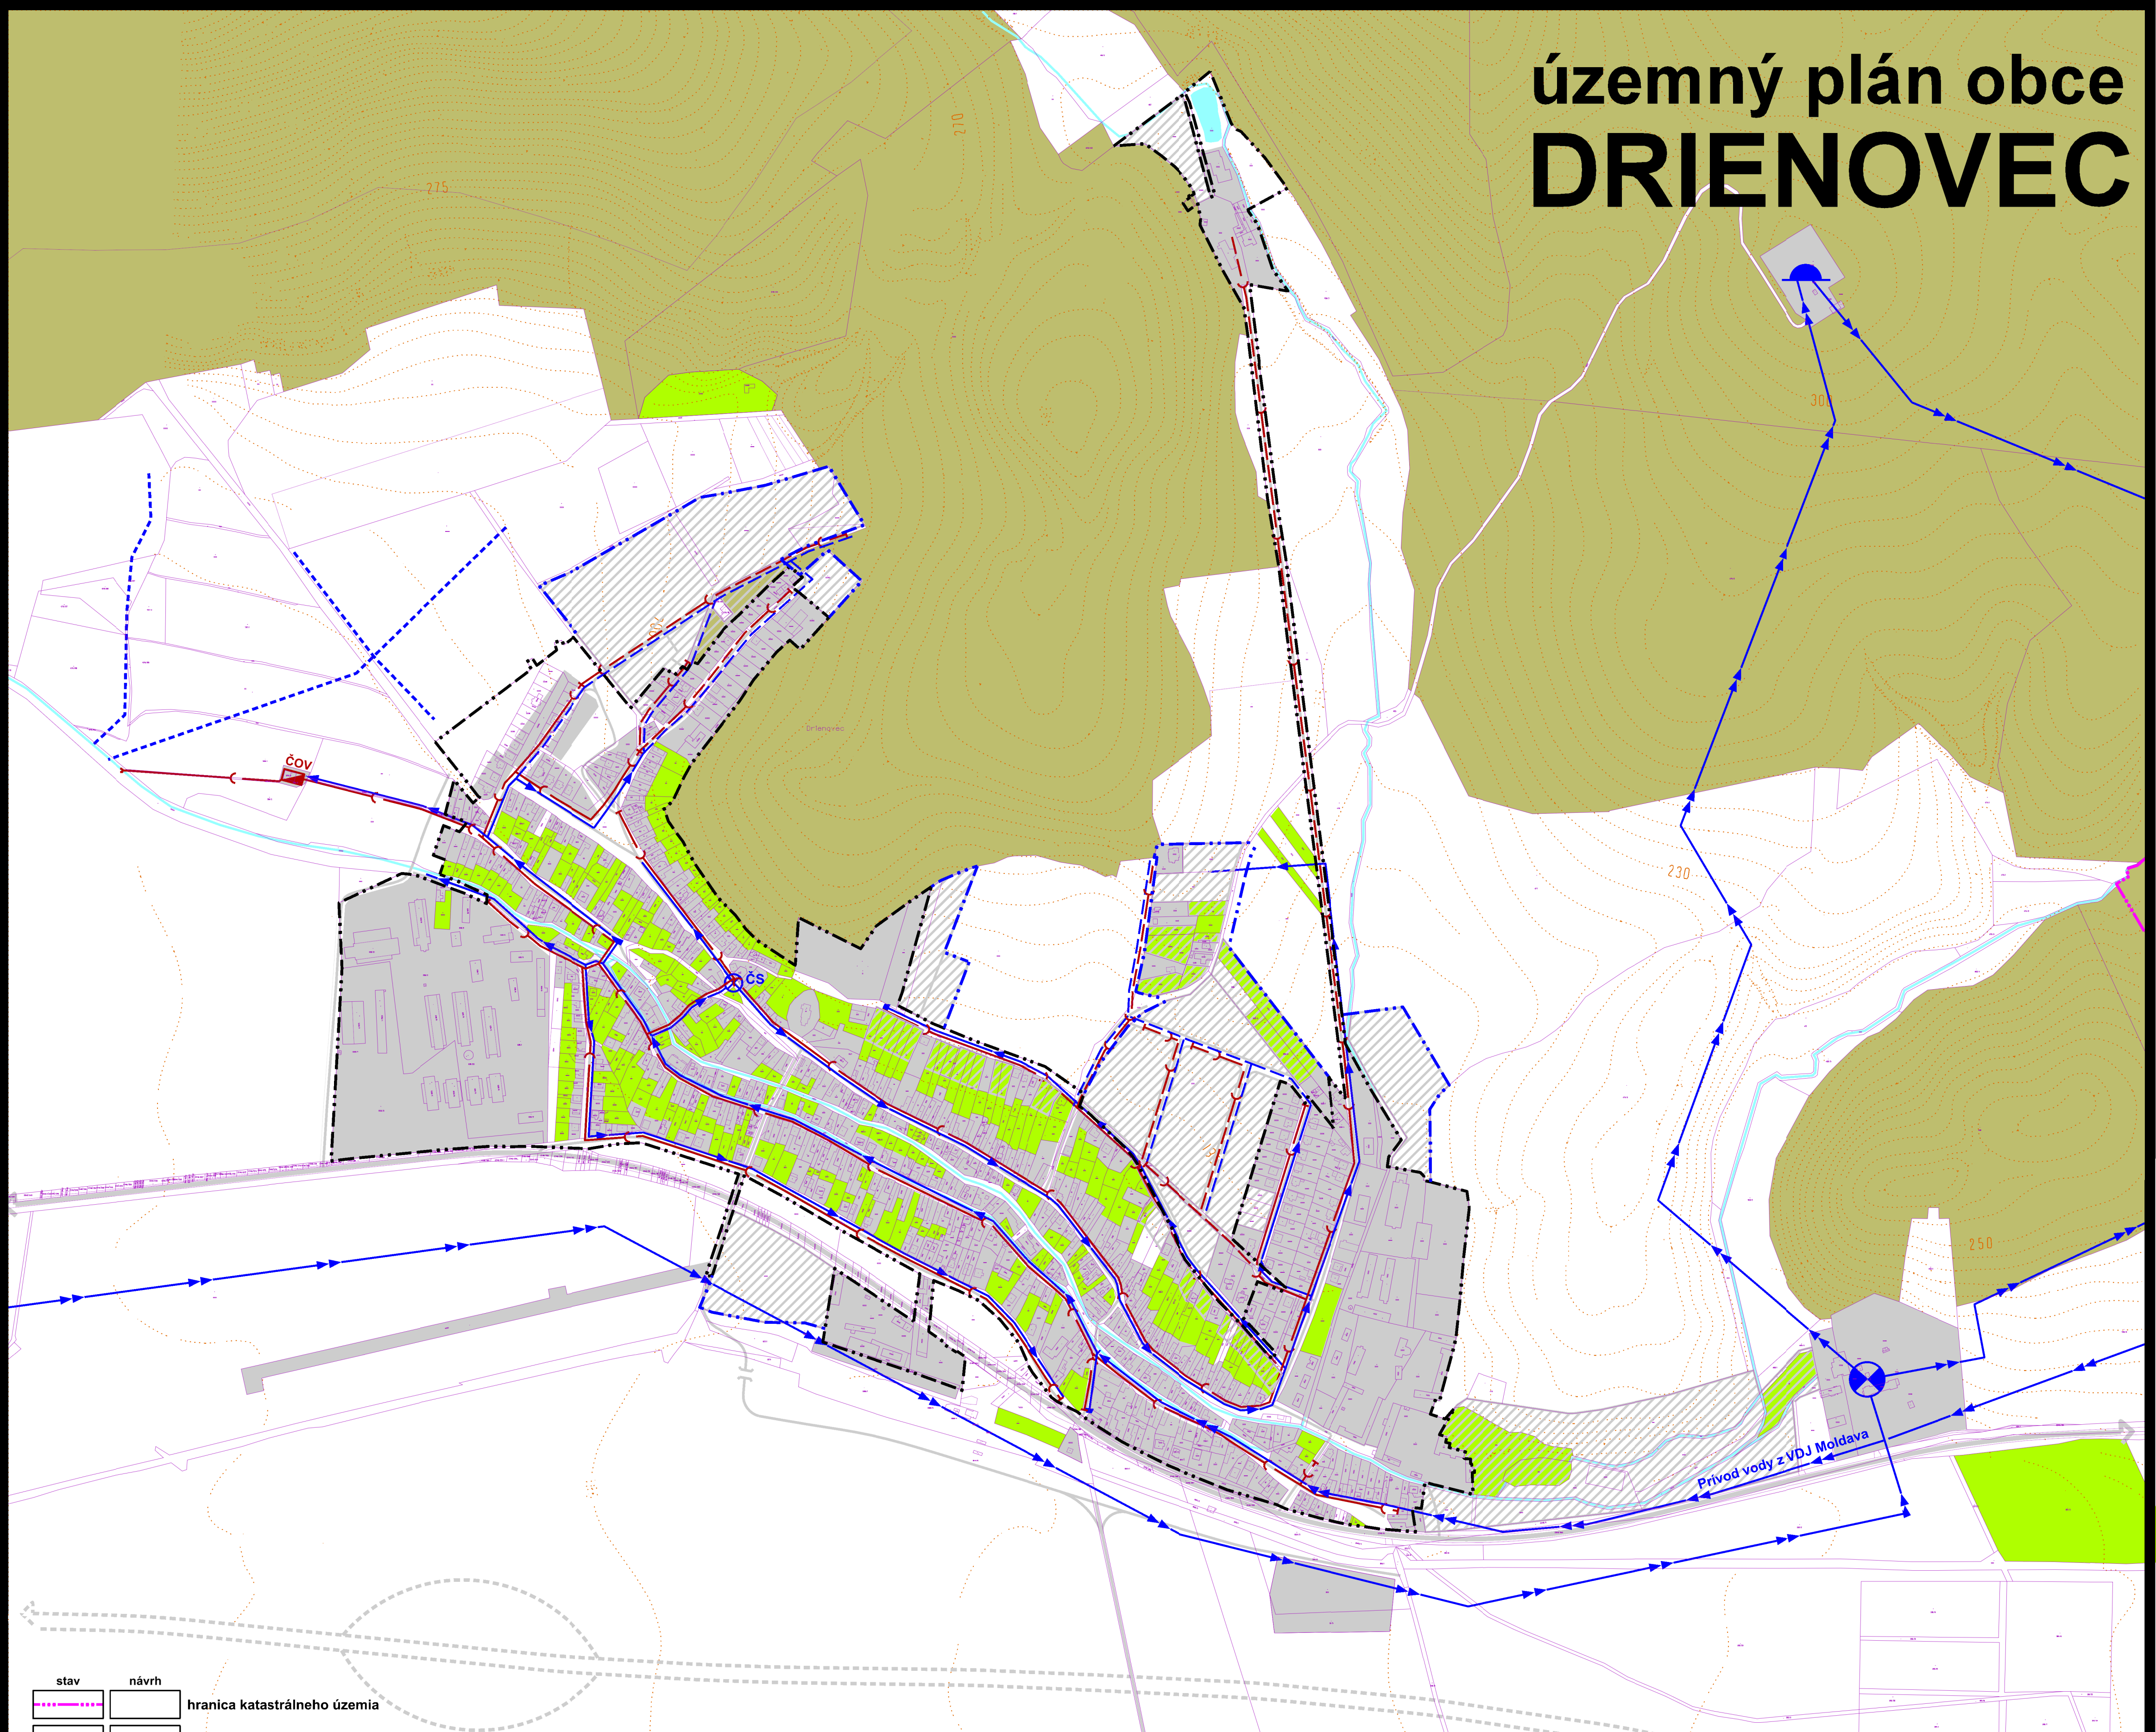


stav	návrh	
		hranica katastrálneho územia
		hranica zastavaného územia k 1.1.1990
		hranica skutočne zastavaného územia
		objekty a plochy zástavby variant A/B
		vodné toky
		plochy lesa
		plochy záhrad
		prívodné potrubie vodovodu
		zásobné potrubie vodovodné
		prameň
		OP vodárenského zdroja
		odvodňovací kanál
		zberač verejnej kanalizácie
		čerpacia stanica splaškových vôd
		čOV

Tento územný plán bol schválený dňa
uznesením mestského zastupiteľstva č. 12/2019

Ing. Tibor Kočíš
starosta obce Drienovec

R2 KOŠICE

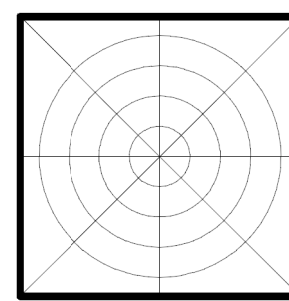

architektonická kancelária

arka
SPOLOČNOSŤ s r.o.
040 01 Košice
Zvonárska ul. 23
tel./fax: 055 729 41 51
e-mail: arka@stonline.sk

hlavný riešiteľ / autor
hlavný inžinier projektu
zodpovedný projektant
vypracoval
kreslil
druh projektu
číslo zákazky
archívne číslo

**Návrh verejného technického vybavenia
vodné hospodárstvo**

názov dokumentácie
**ÚZEMNÝ PLÁN OBCE DRIENOVEC
návrh**

obstarávateľ
Obec Drienovec

číslo výkresu
6
číslo sady
formát 9x44
dátum marec 2019