


územný plán obce DRIENOVEC

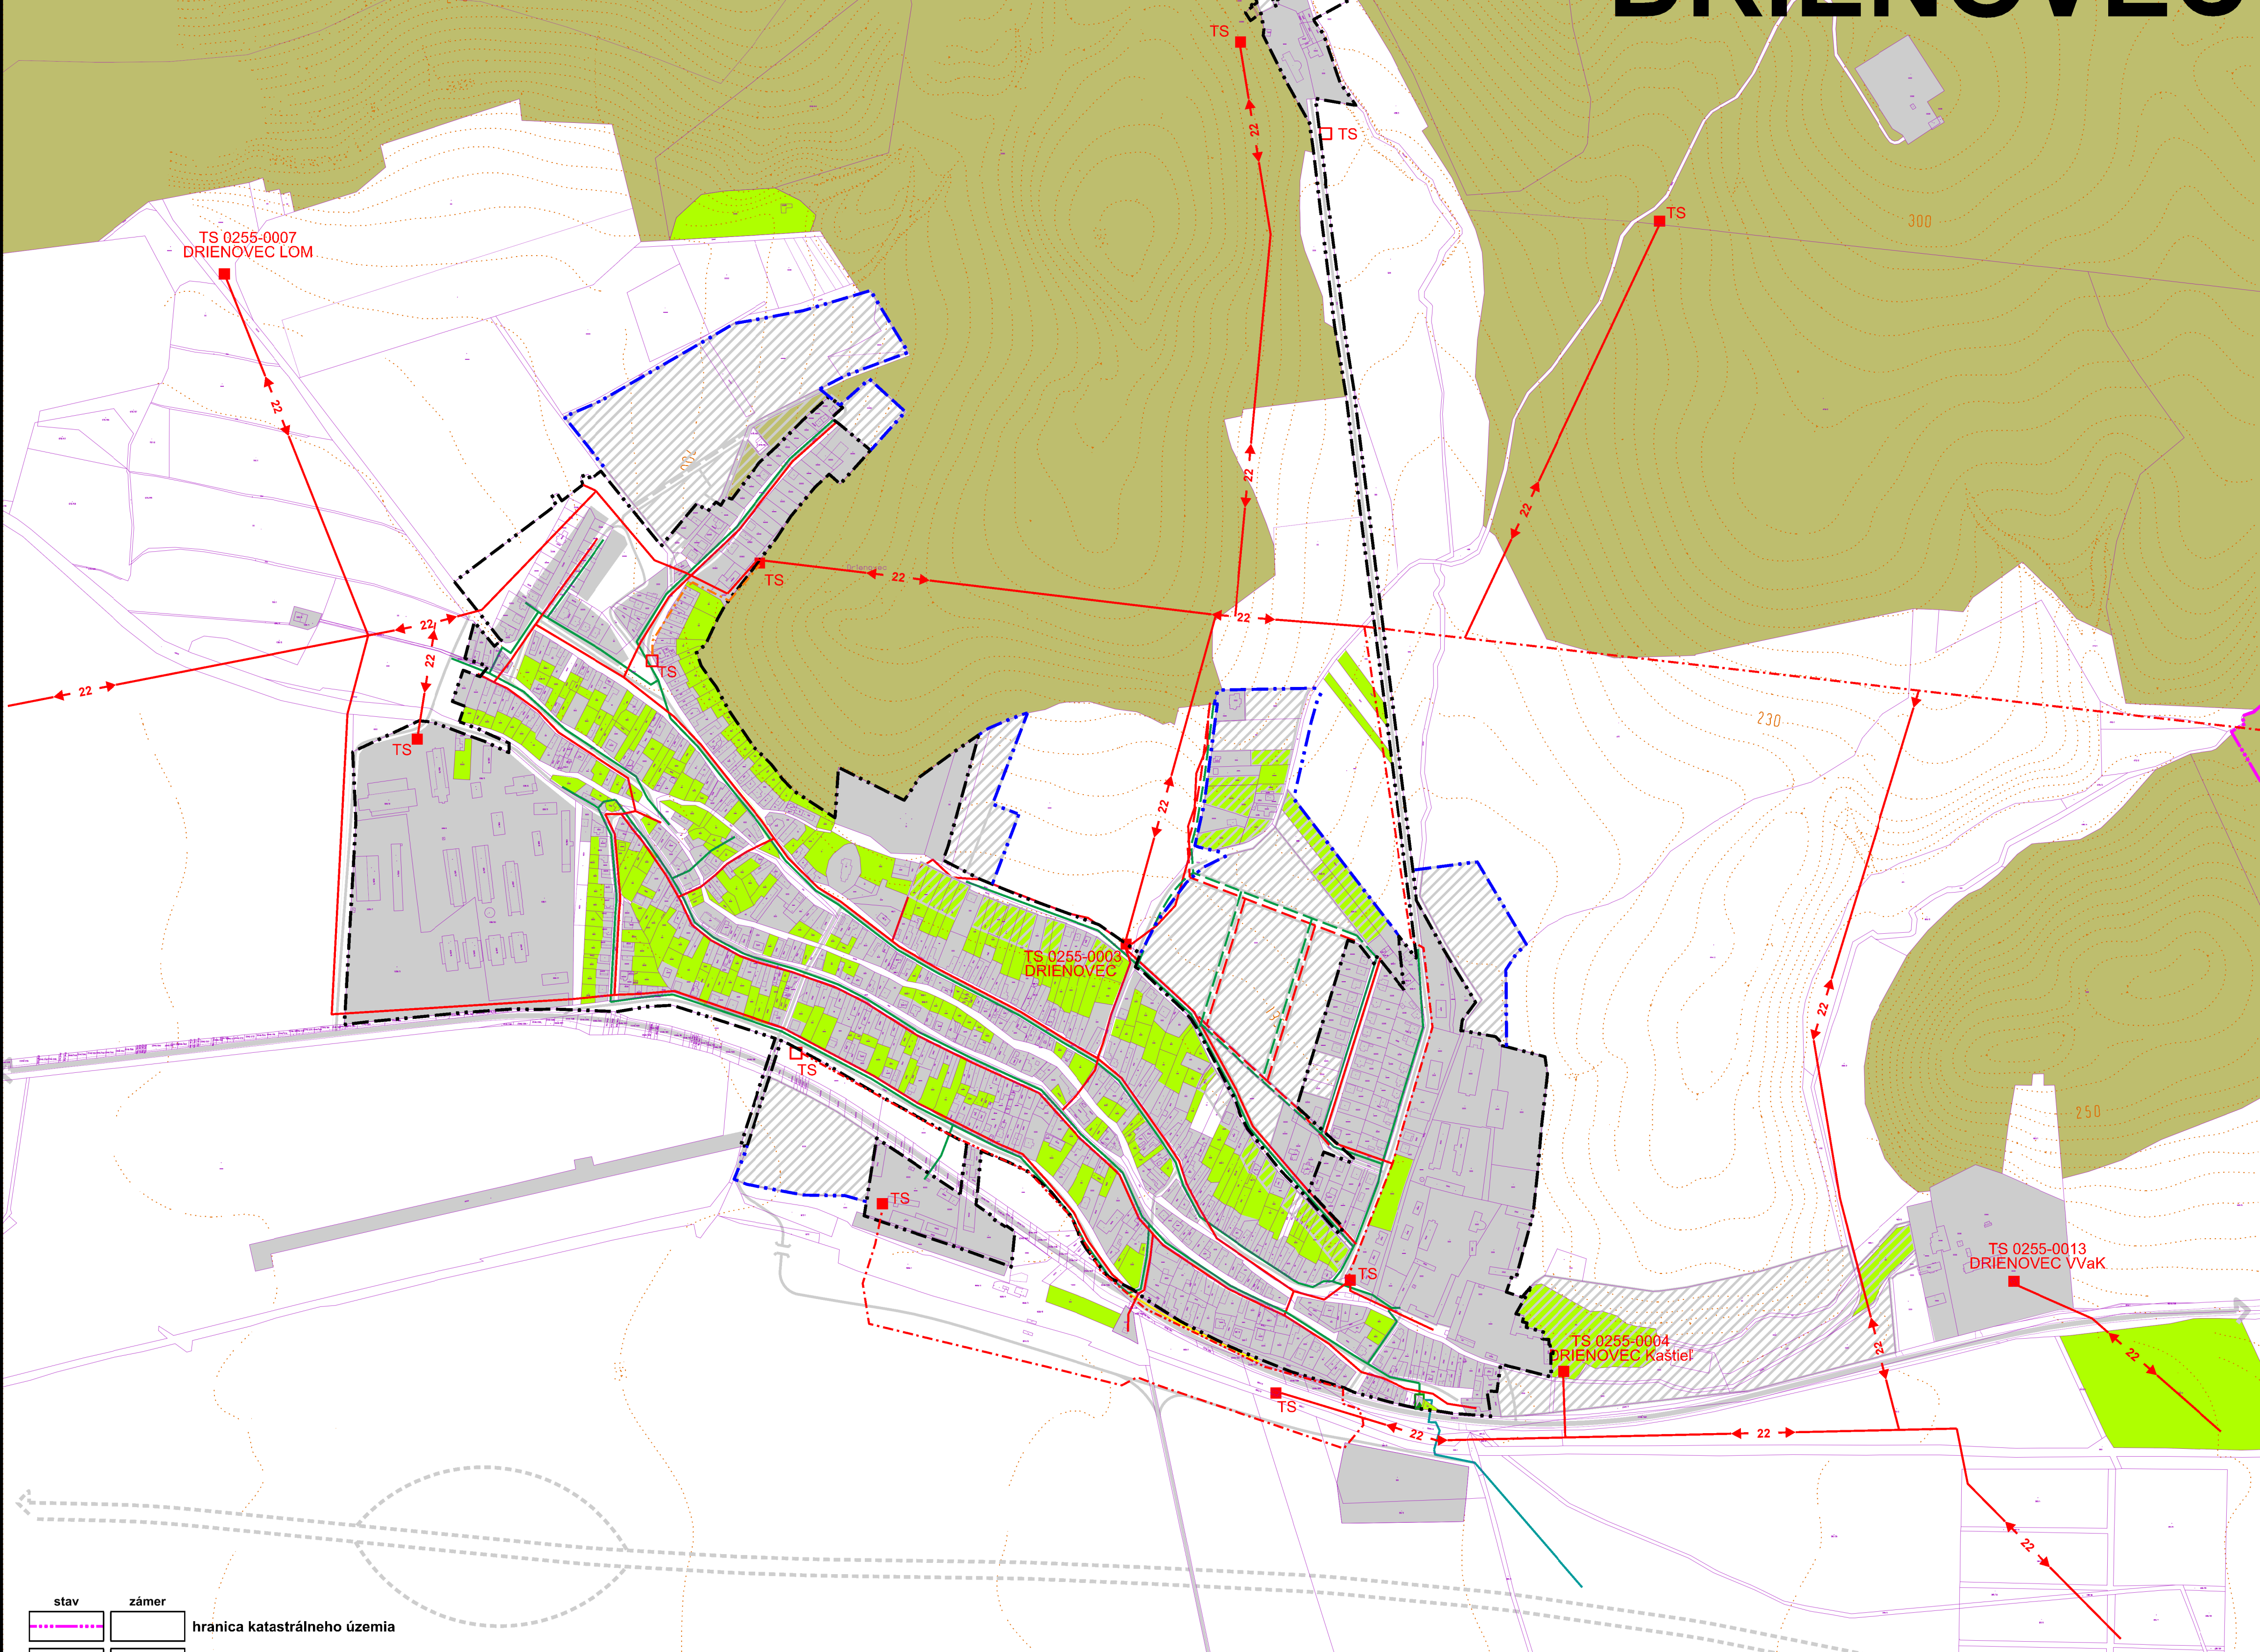

stav	zámer	
		hranica katastrálneho územia
		hranica zastavaného územia k 1.1.1990
		hranica skutočne zastavaného územia
		objekty a plochy zástavby variant A/B
		vodné toky
		plochy lesa
		plochy záhrad
		VN vzdušné elektrovedenia 22 kV
		VN káblové elektrovedenia podzemné
		NN káblové elektrovedenia
		distribučné trafostanice murované
		STL plynovod
		regulačná stanica plynu VTL/STL

Tento územný plán bol schválený dňa uznesením mestského zastupiteľstva č.ís.

Ing. Tibor Kočíš
starosta obce Drienovec

0 100 250 500 1000 metrov

obsah výkresu

Rozbor verejného technického vybavenia elektrika,telekomunikácie,plyn

názov dokumentácie

ÚZEMNÝ PLÁN OBCE DRIENOVEC

návrh

obstarávateľ

Obec Drienovec

číslo výkresu

7

číslo sady

architektonická kancelária

arka

SPOLČNOSŤ s r.o.
040 01 Košice
Zvonárska ul. 23
tel./fax: 055 728 41 51
e-mail: arka@etonline.sk

hlavný riešiteľ / autor
hlavný inžinier projektu
zodpovedný projektant
vypracoval
kreslil
druh projektu
číslo zákazky
archívne číslo

ing. arch. Dezider KOVÁČS
ing. arch. Dezider KOVÁČS
ing. Juraj JOCHMANN
ing. Juraj JOCHMANN
J.ŽIARAN
územnoplánovacia dokumentácia
formát 9xA4
dátum marec 2019

kontroloval ing. arch. Jakub MAREK